
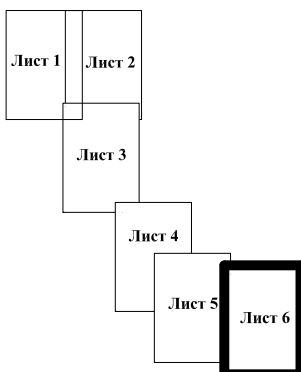


ПЛАНИРОВОЧНОЕ РЕШЕНИЕ ЛИНЕЙНОГО ОБЪЕКТА

Лист № 6

Поселение Мосрентген города Москвы
Поселение Сосенское города Москвы
Разработано в М 1:2000

Линия сводки с листом 5

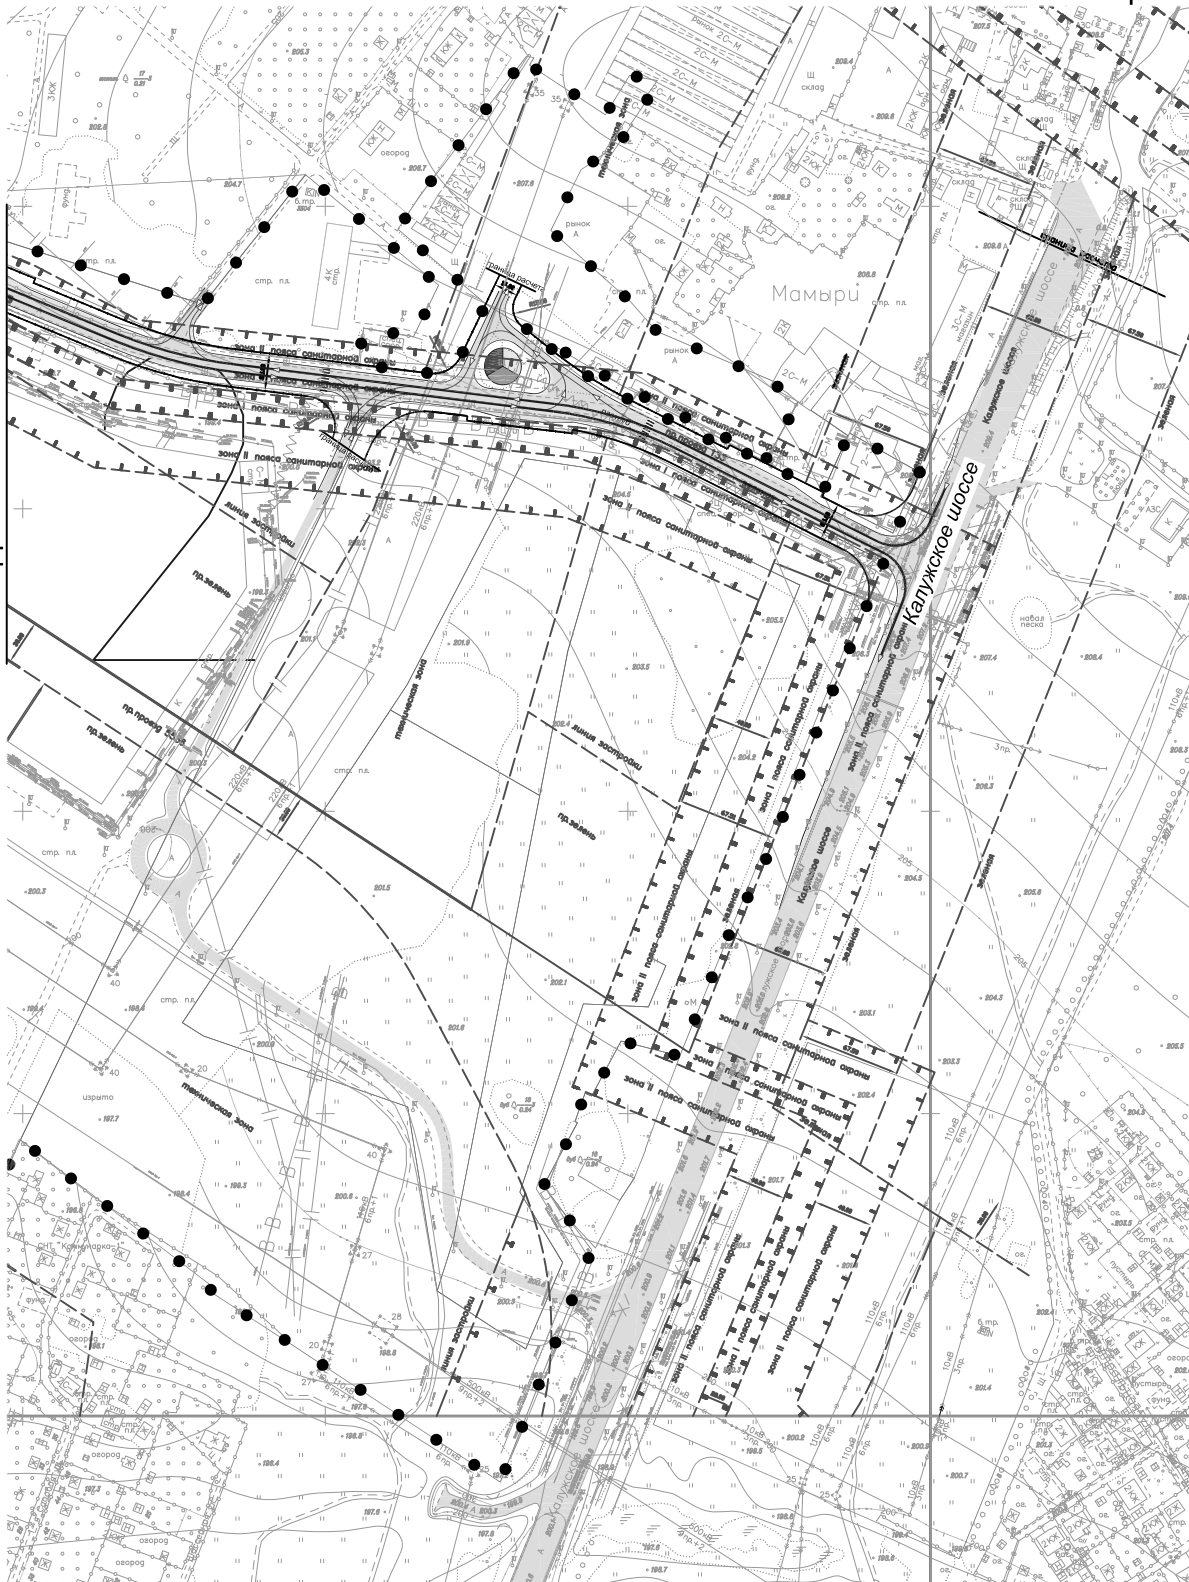

проезжая часть



организация движения транспорта



граница разработки проекта планировки