
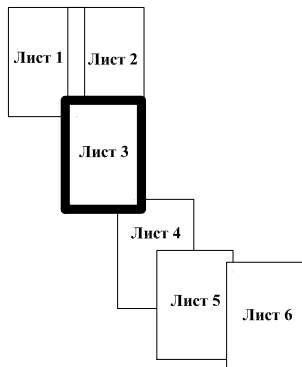


ПЛАНИРОВОЧНОЕ РЕШЕНИЕ ЛИНЕЙНОГО ОБЪЕКТА

Лист № 3

Поселение Московский города Москвы
Поселение Мосрентген города Москвы
Поселение Сосенское города Москвы
Разработано в М 1:2000

Линия сводки с листом 2

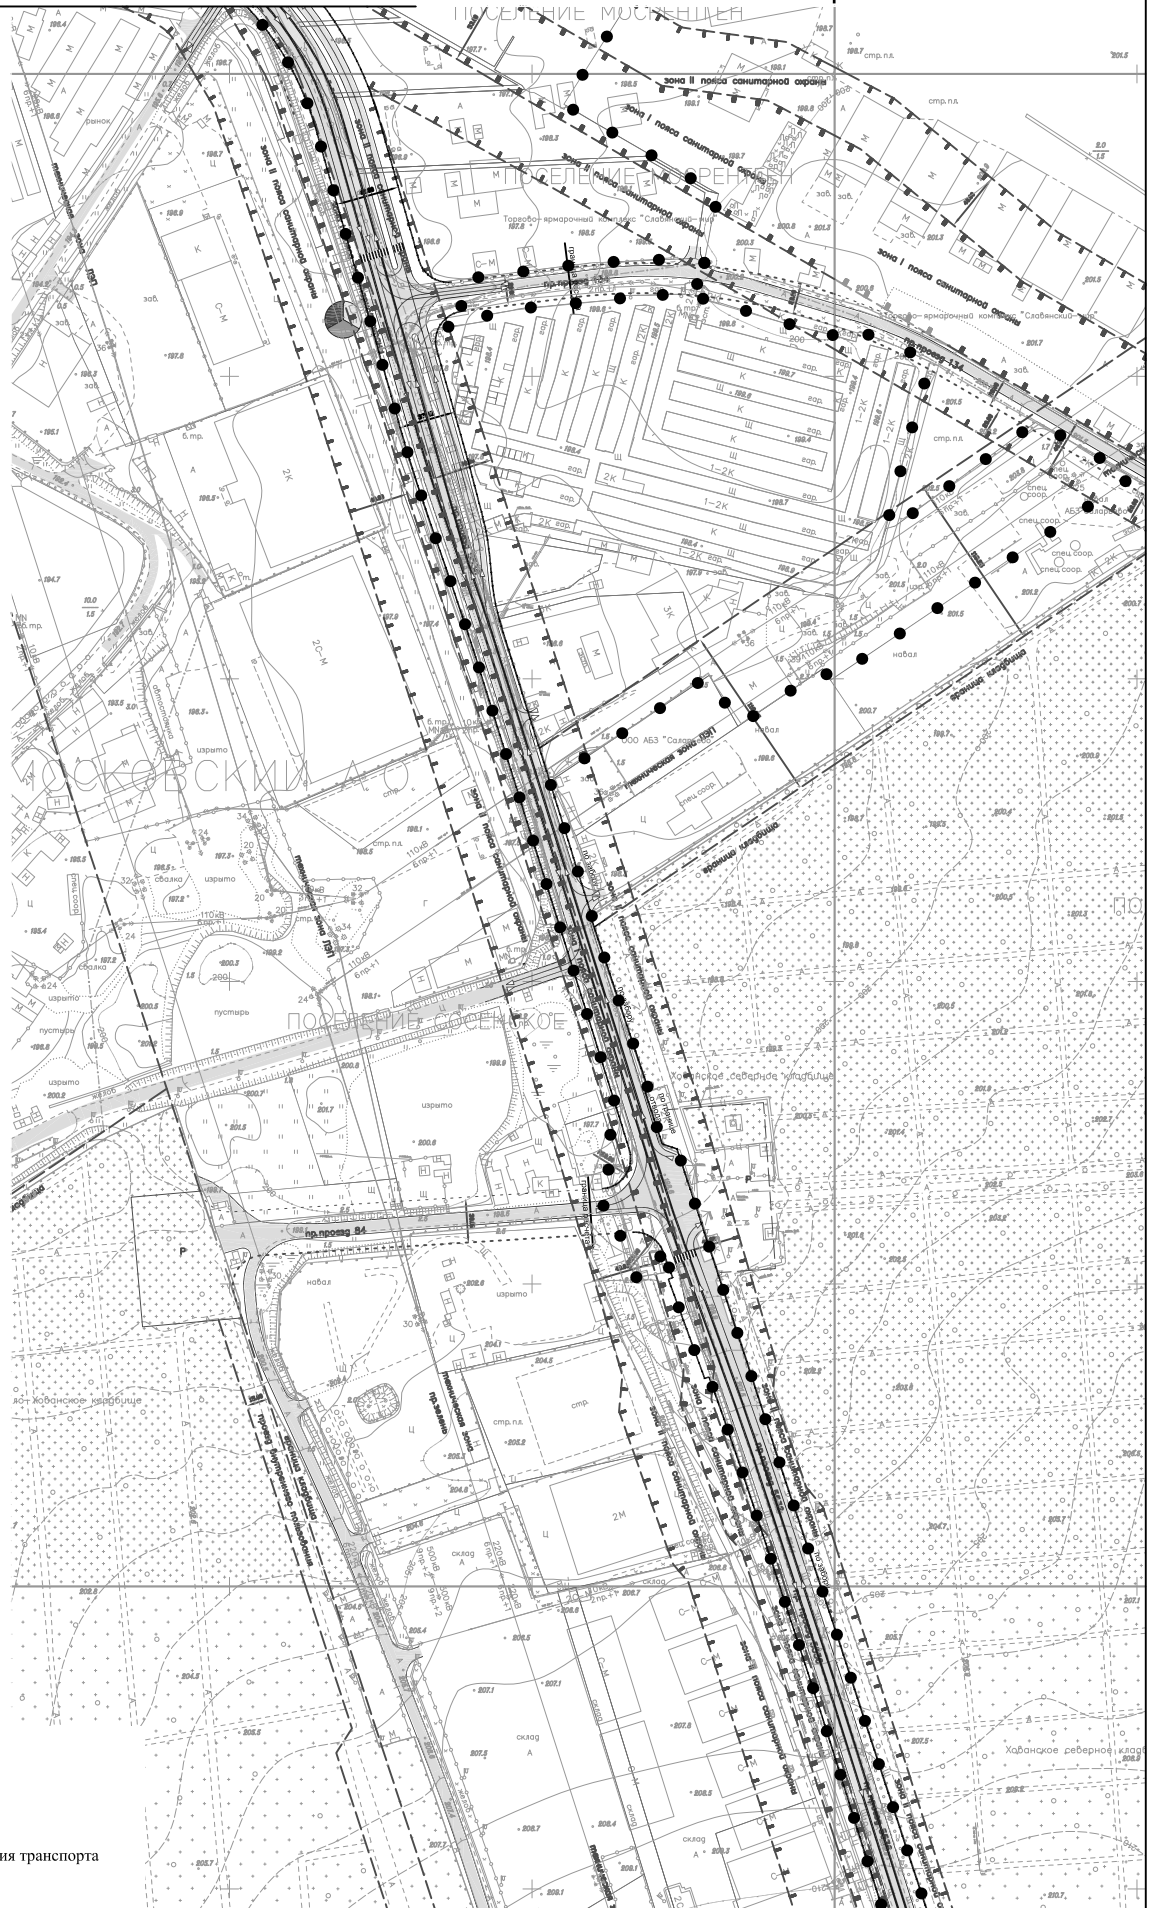

проезжая часть



организация движения транспорта



граница разработки проекта планировки

Линия сводки с листом 4