

# ПЛАН ЗОН ПЛАНИРУЕМОГО РАЗМЕЩЕНИЯ ОБЪЕКТОВ КАПИТАЛЬНОГО СТРОИТЕЛЬСТВА

Лист № 5


Поселение Мосрентген города Москвы

Поселение Сосенское города Москвы

Разработано в М 1:2000

Линия сводки с листом 4

Линия сводки с листом 6

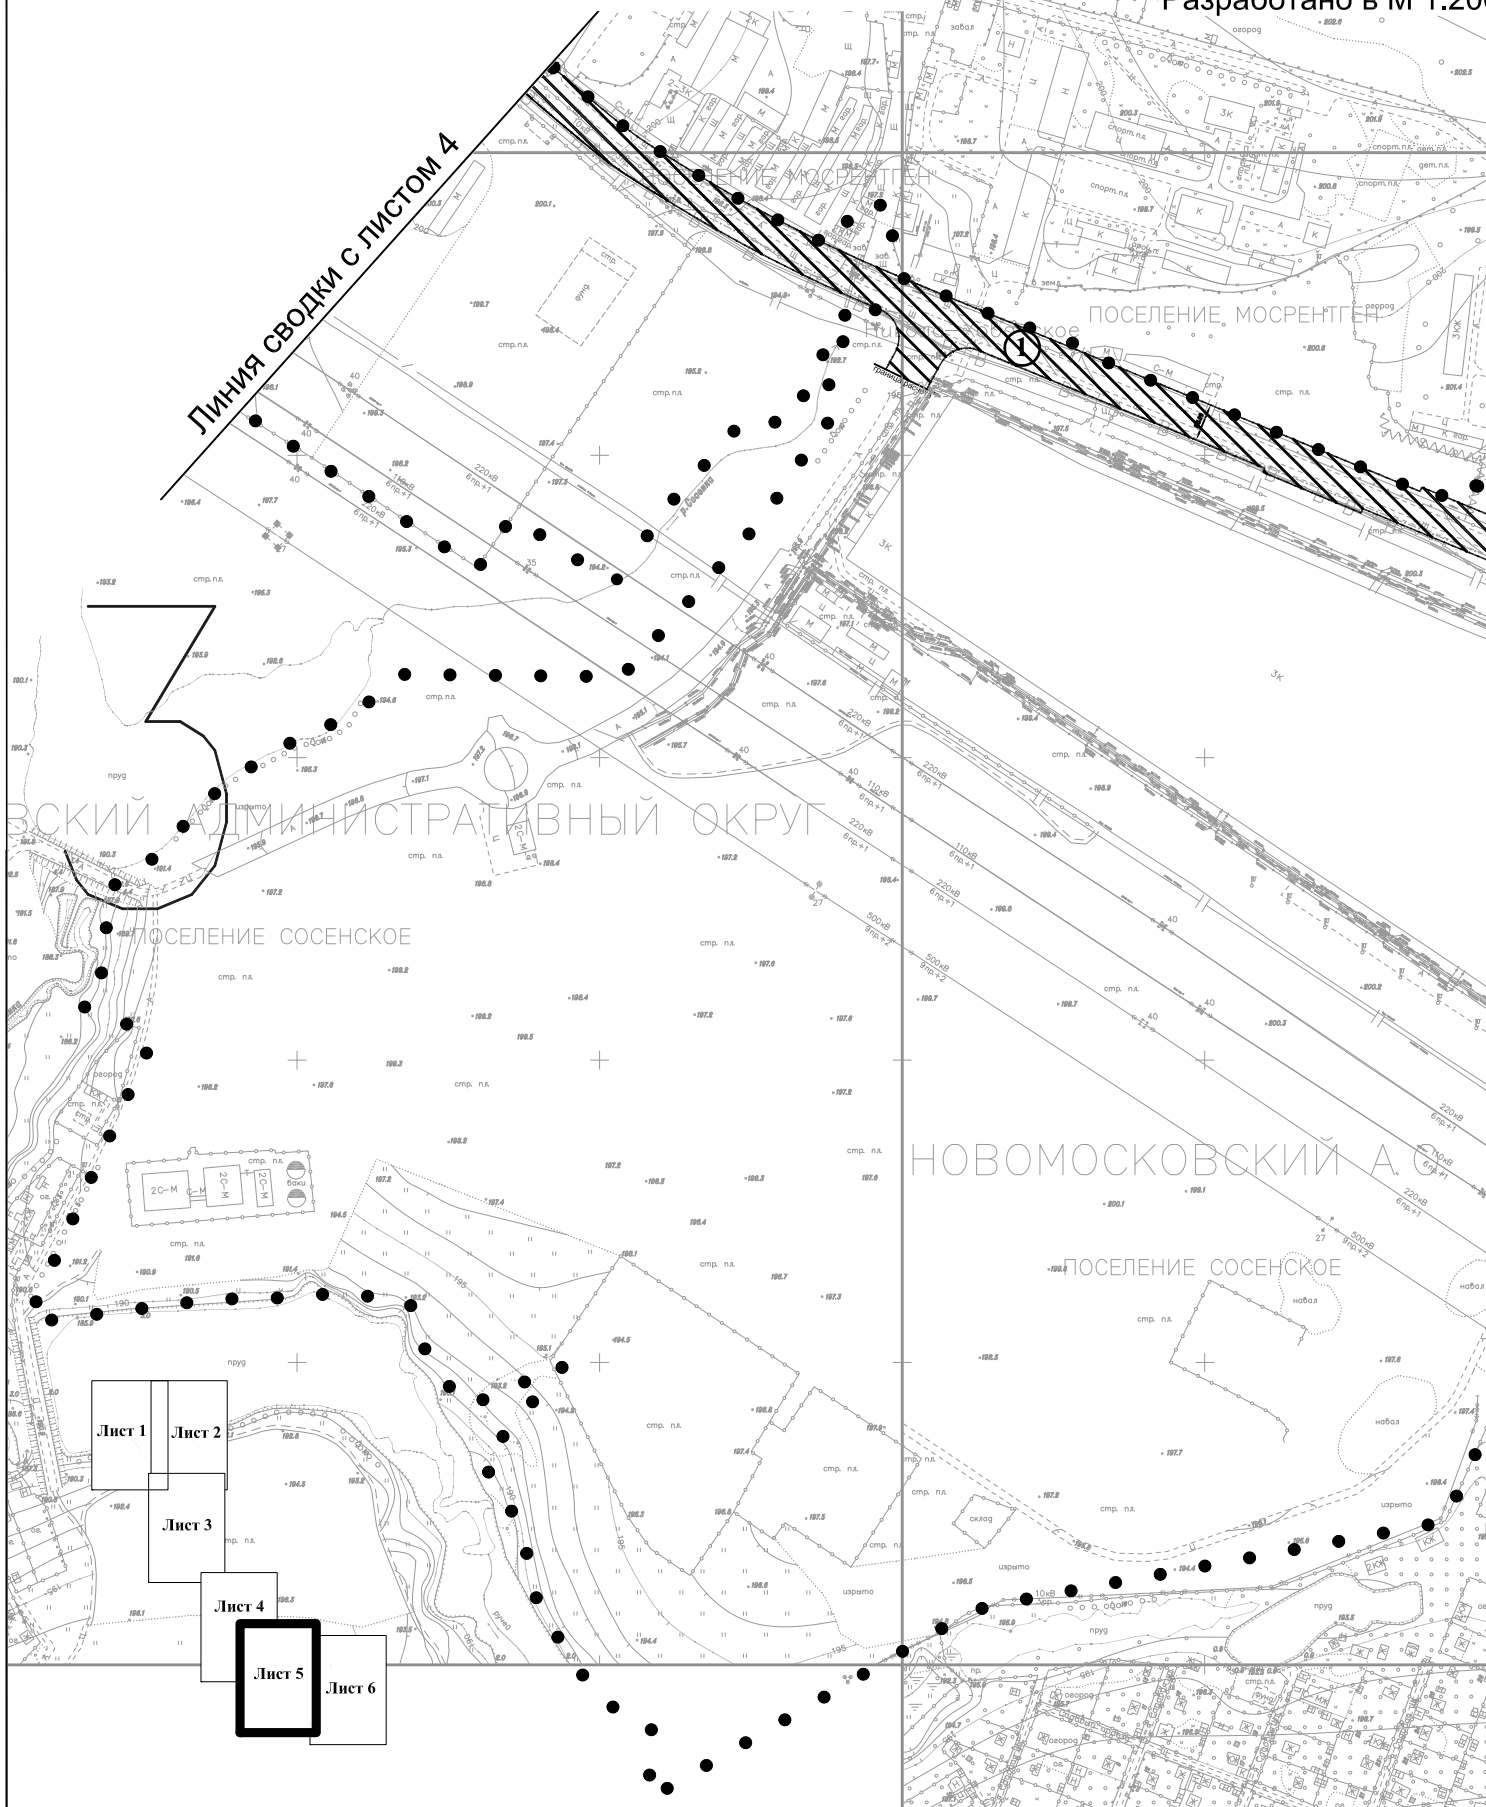

границы зон планируемого размещения объектов капитального строительства, иных объектов федерального, регионального значения

ЗОНА ПЛАНИРУЕМОГО РАЗМЕЩЕНИЯ ОБЪЕКТОВ КАПИТАЛЬНОГО СТРОИТЕЛЬСТВА

зоны планируемого размещения наземных сооружений

граница разработки проекта планировки