


ПЛАН ЗОН ПЛАНИРУЕМОГО РАЗМЕЩЕНИЯ ОБЪЕКТОВ КАПИТАЛЬНОГО СТРОИТЕЛЬСТВА


 

Лист № 1
Поселение Московский города Москвы
Поселение Мосрентген города Москвы
Разработано в М 1:2000

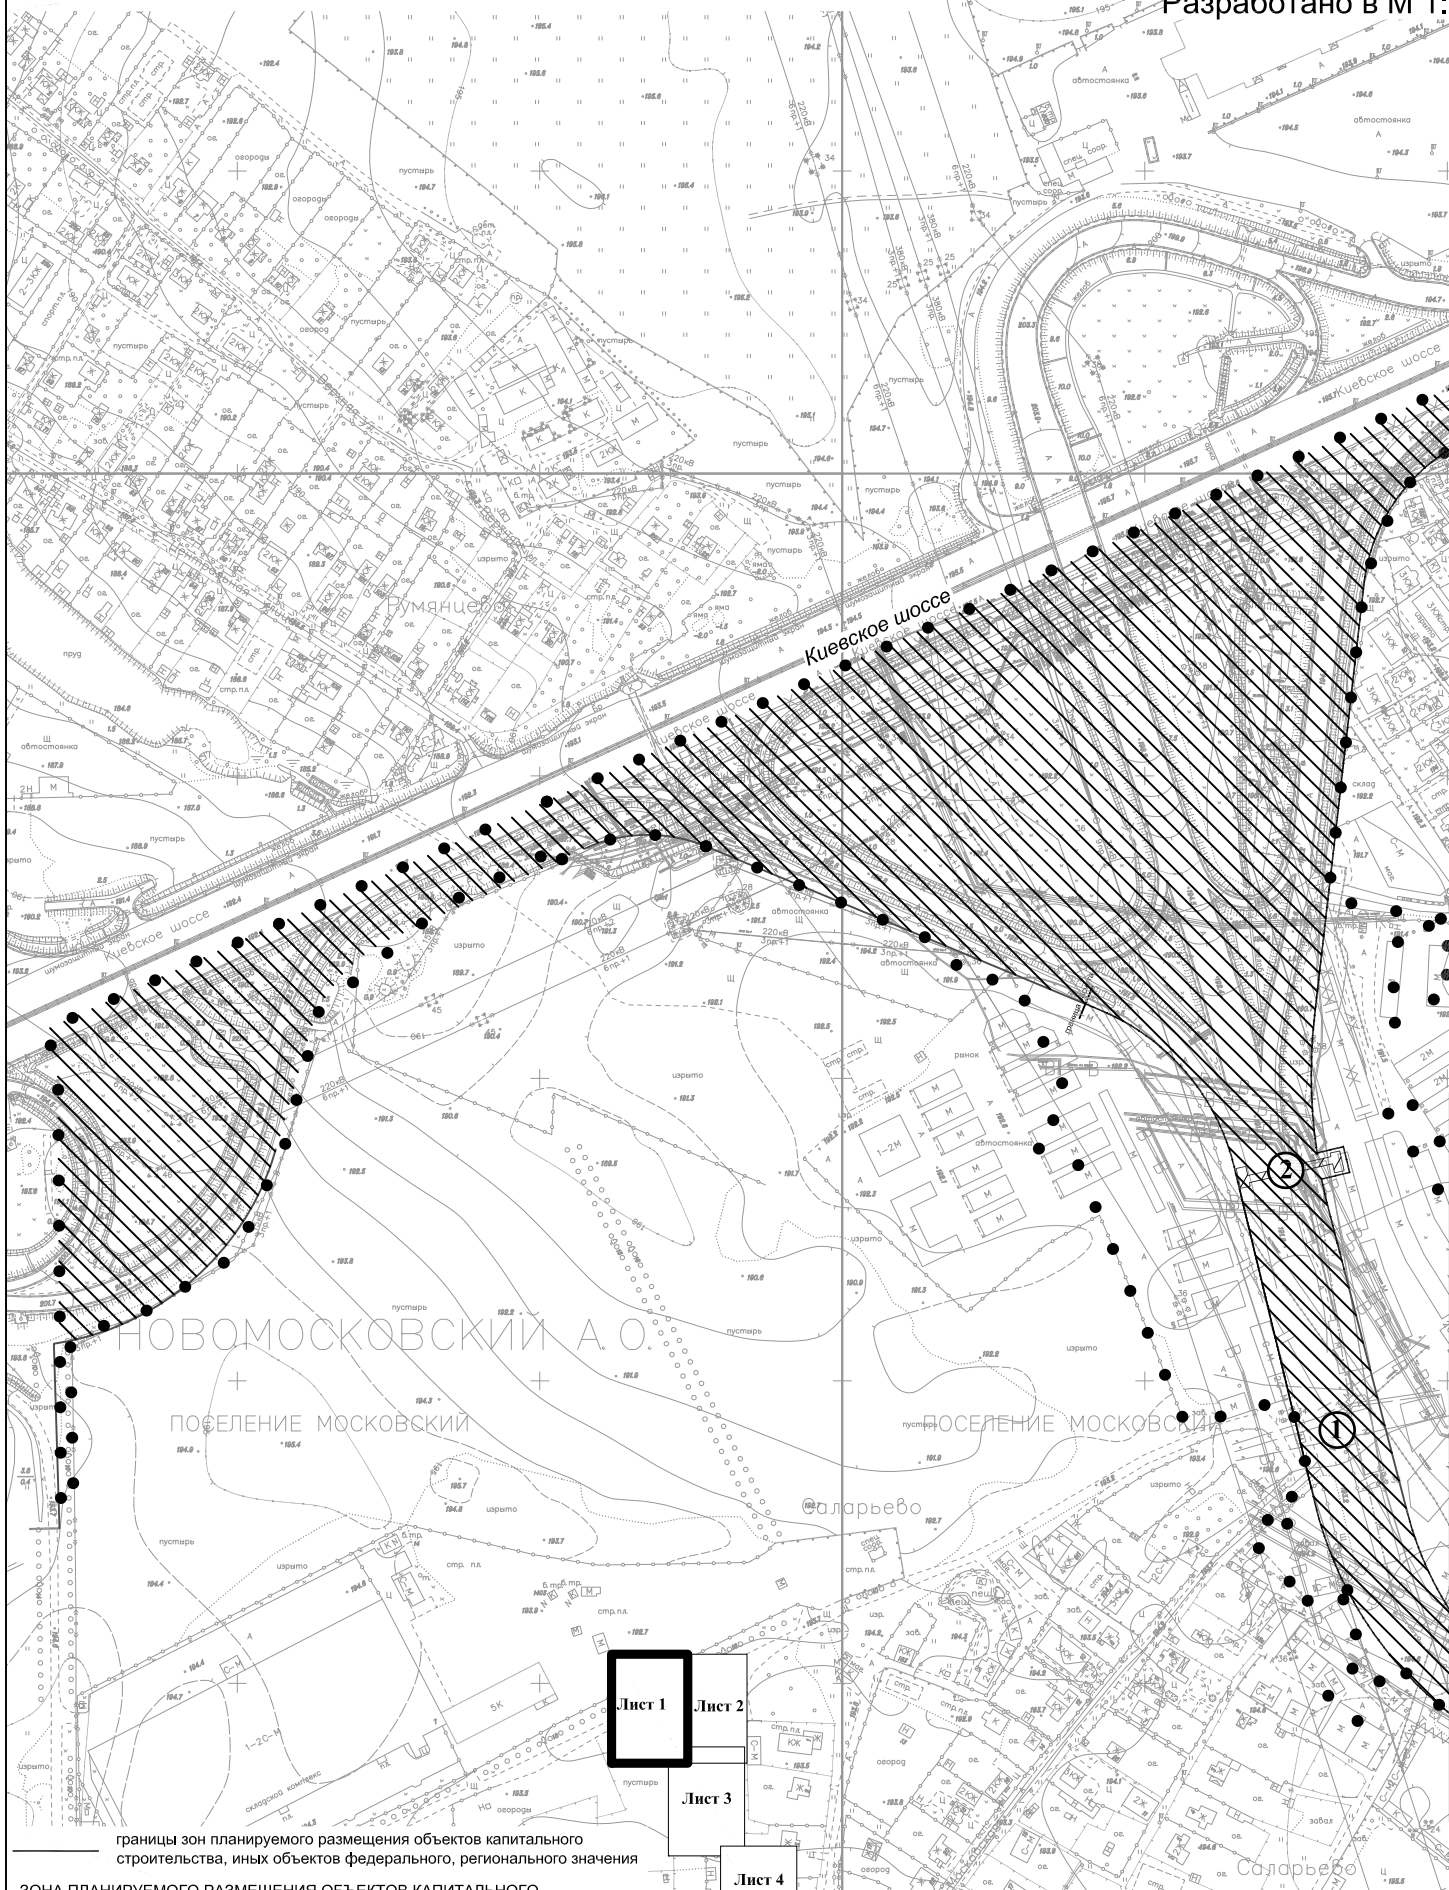

Линия сводки с листом 2

границы зон планируемого размещения объектов капитального строительства, иных объектов федерального, регионального значения

ЗОНА ПЛАНИРУЕМОГО РАЗМЕЩЕНИЯ ОБЪЕКТОВ КАПИТАЛЬНОГО СТРОИТЕЛЬСТВА

-  зоны планируемого размещения наземных сооружений
-  зона планируемого размещения подземных, надземных сооружений (переходов, галерей)
-  граница разработки проекта планировки

Лист 1

Лист 2

Лист 3

Лист 4

Лист 5

Лист 6