


# ПЛАНИРОВОЧНОЕ РЕШЕНИЕ ЛИНЕЙНОГО ОБЪЕКТА

Лист № 1

Поселение Московский города Москвы  
Поселение Мосрентген города Москвы  
Разработано в М 1:2000

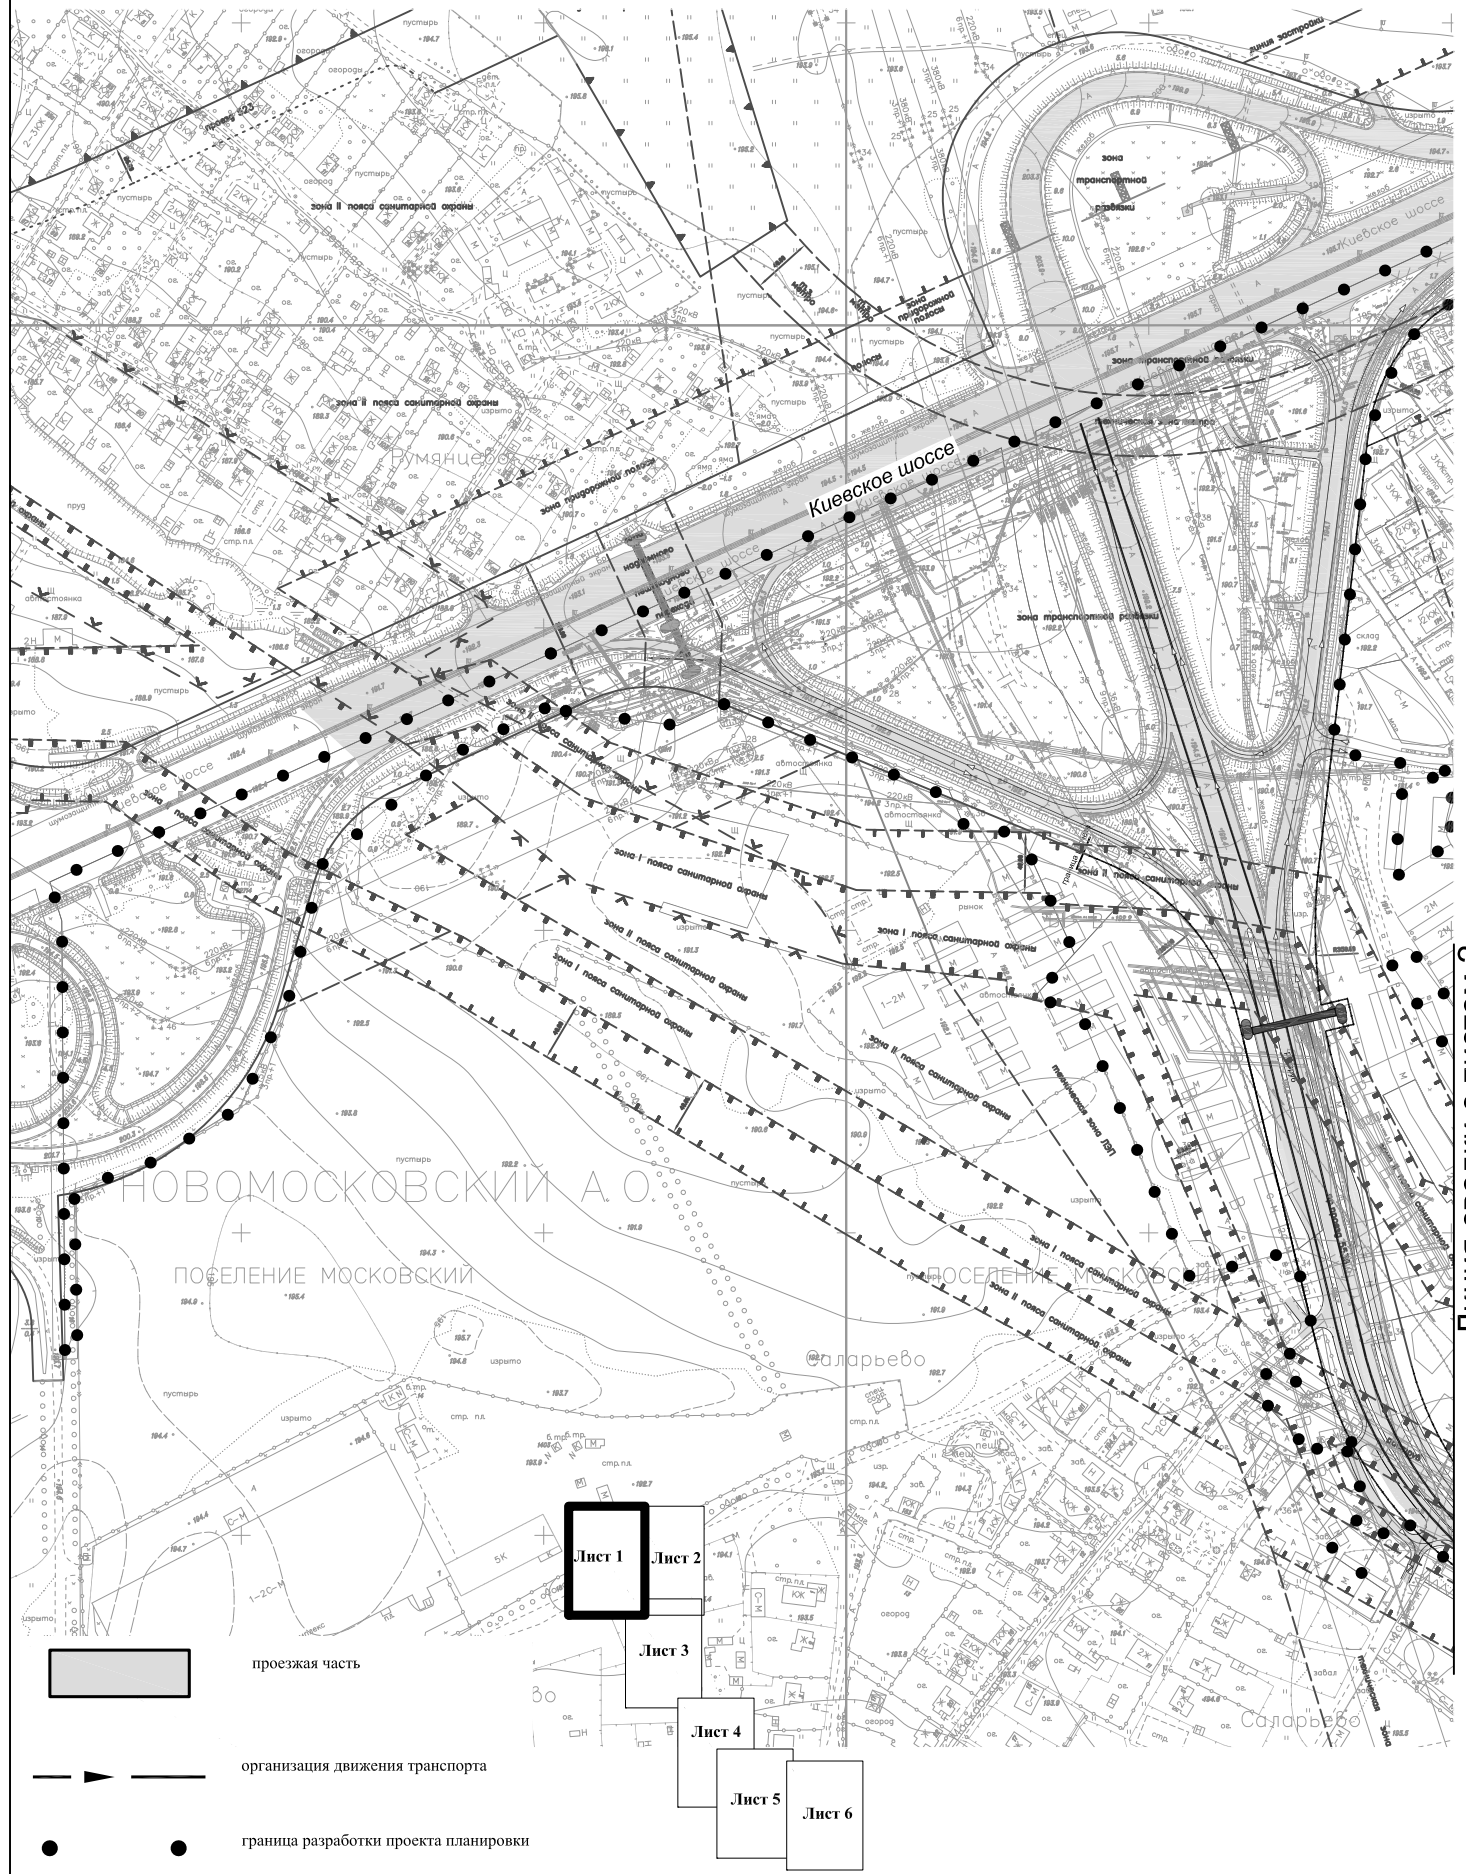

Линия сводки с листом 2