

ПЛАНИРОВОЧНОЕ РЕШЕНИЕ ЛИНЕЙНОГО ОБЪЕКТА

Лист № 5


Поселение Мосрентген города Москвы

Поселение Сосенское города Москвы

Разработано в М 1:2000

Линия сводки с листом 4

Линия сводки с листом 6

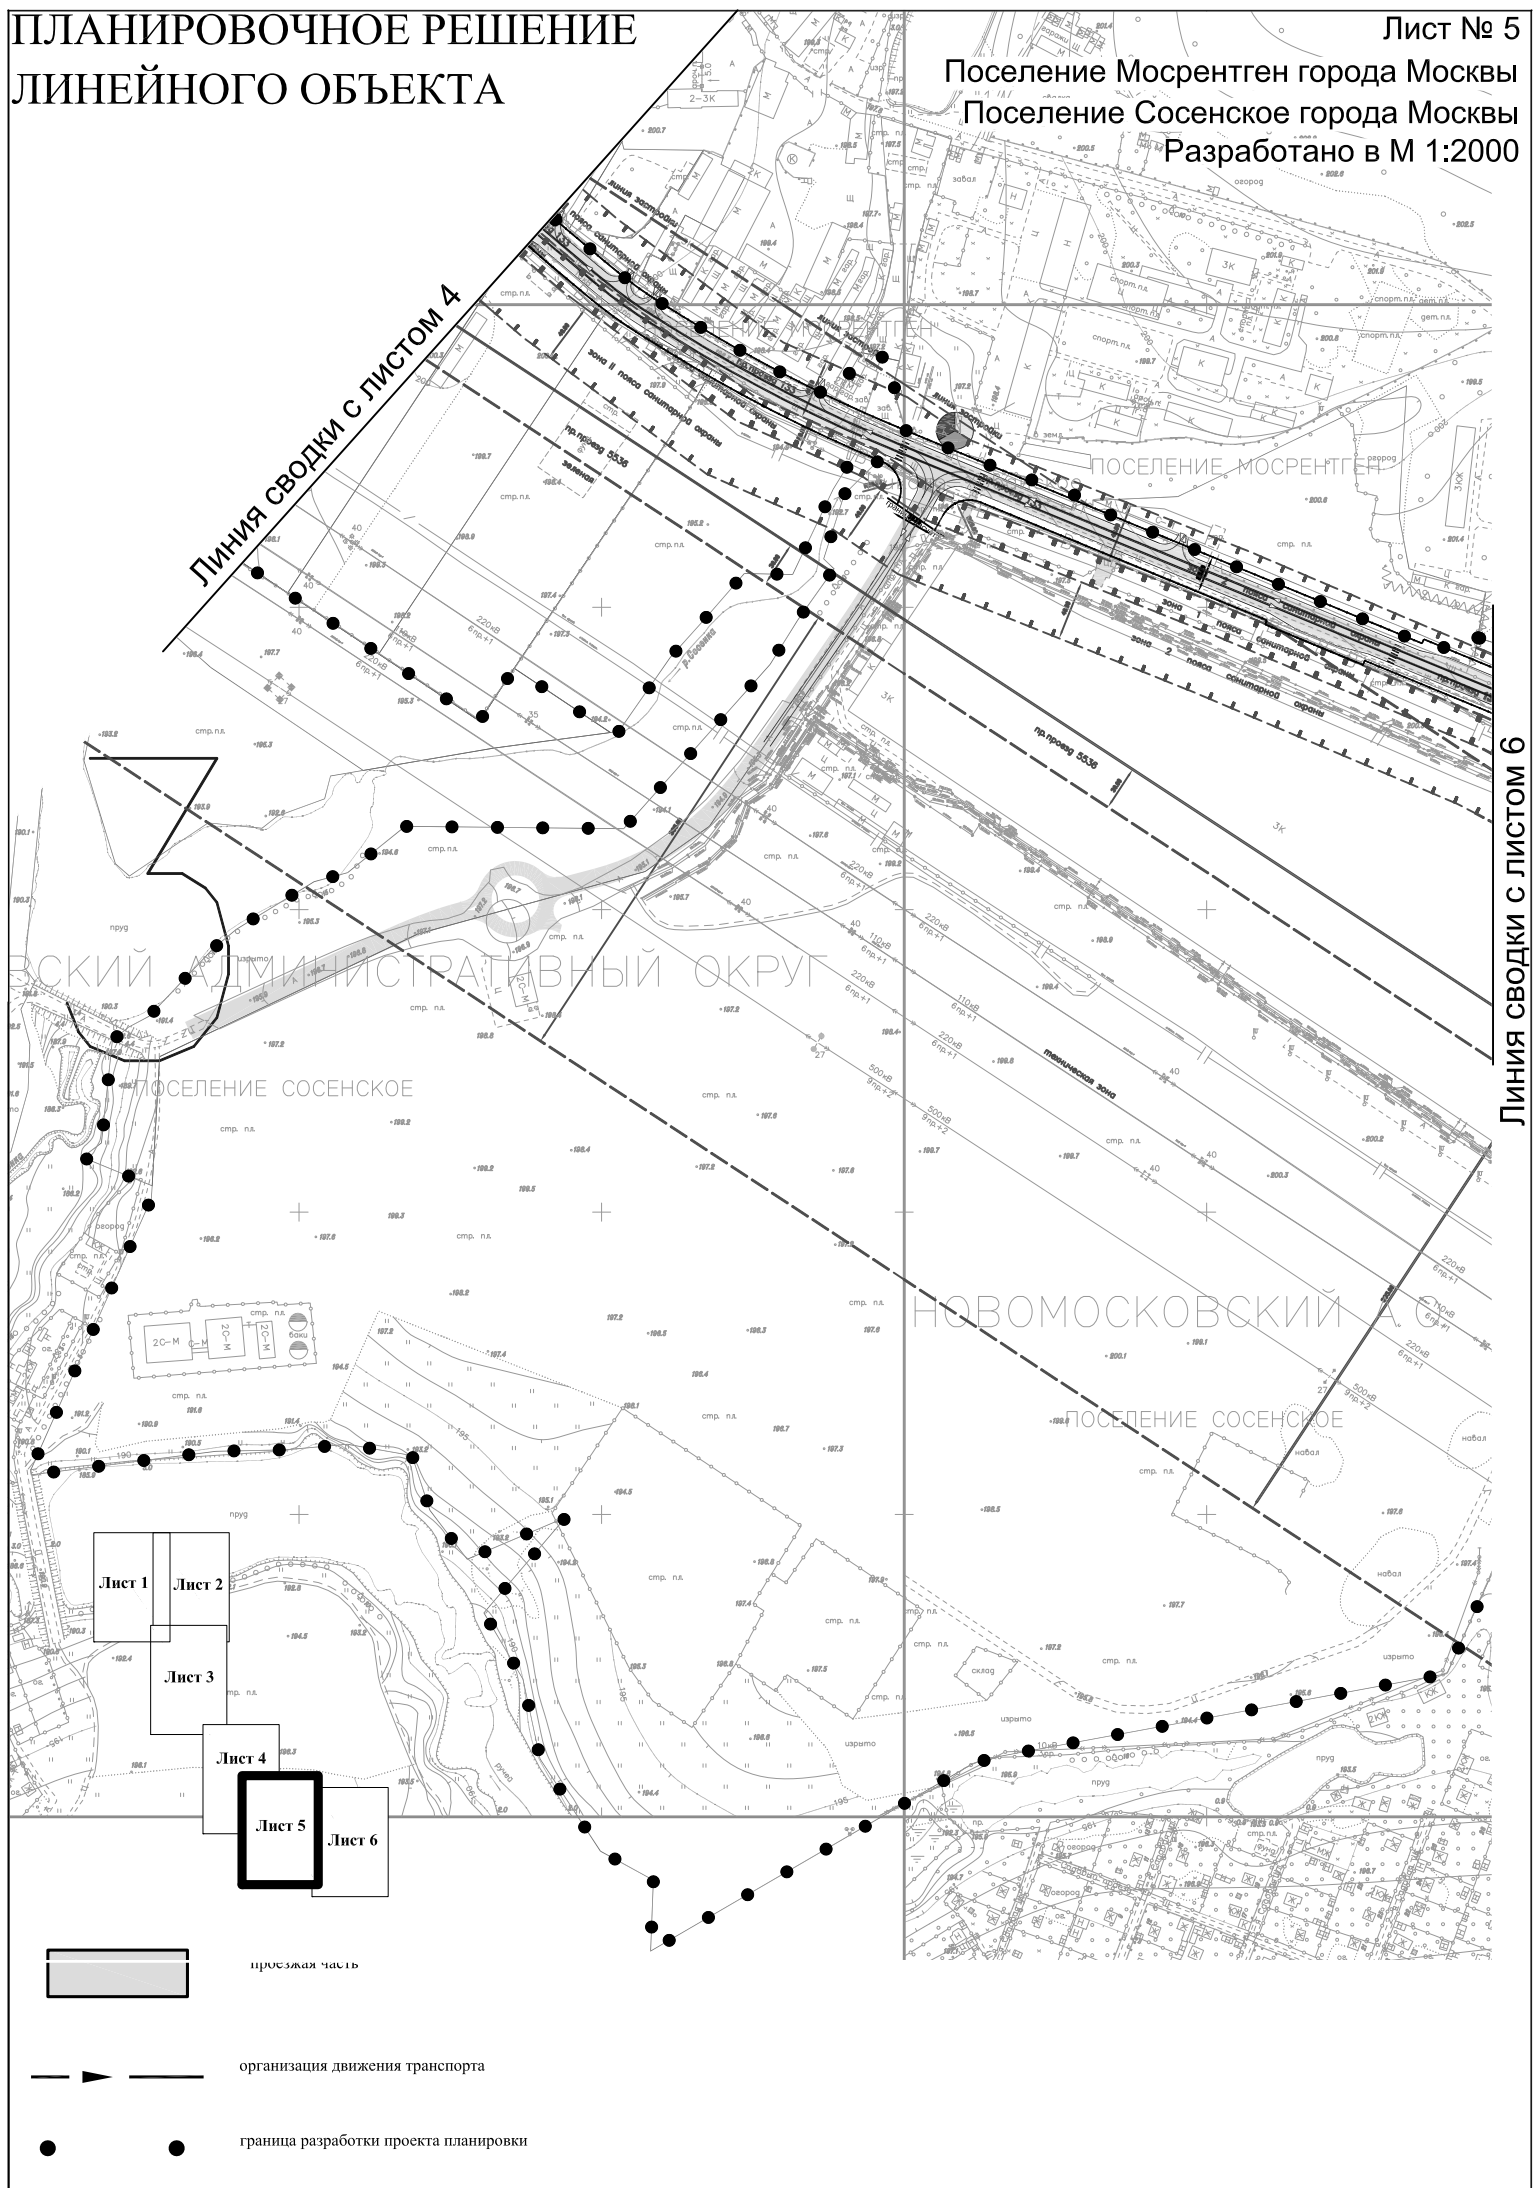

Лист 1

Лист 2

Лист 3

Лист 4

Лист 5

Лист 6

проезжая часть

организация движения транспорта

граница разработки проекта планировки