


ПЛАН ГРАНИЦ ТЕРРИТОРИЙ ОБЩЕГО
ПОЛЬЗОВАНИЯ И ЛИНЕЙНЫХ ОБЪЕКТОВ

Лист № 1
Поселение Московский города Москвы
Поселение Мосрентген города Москвы
Разработано в М 1:2000

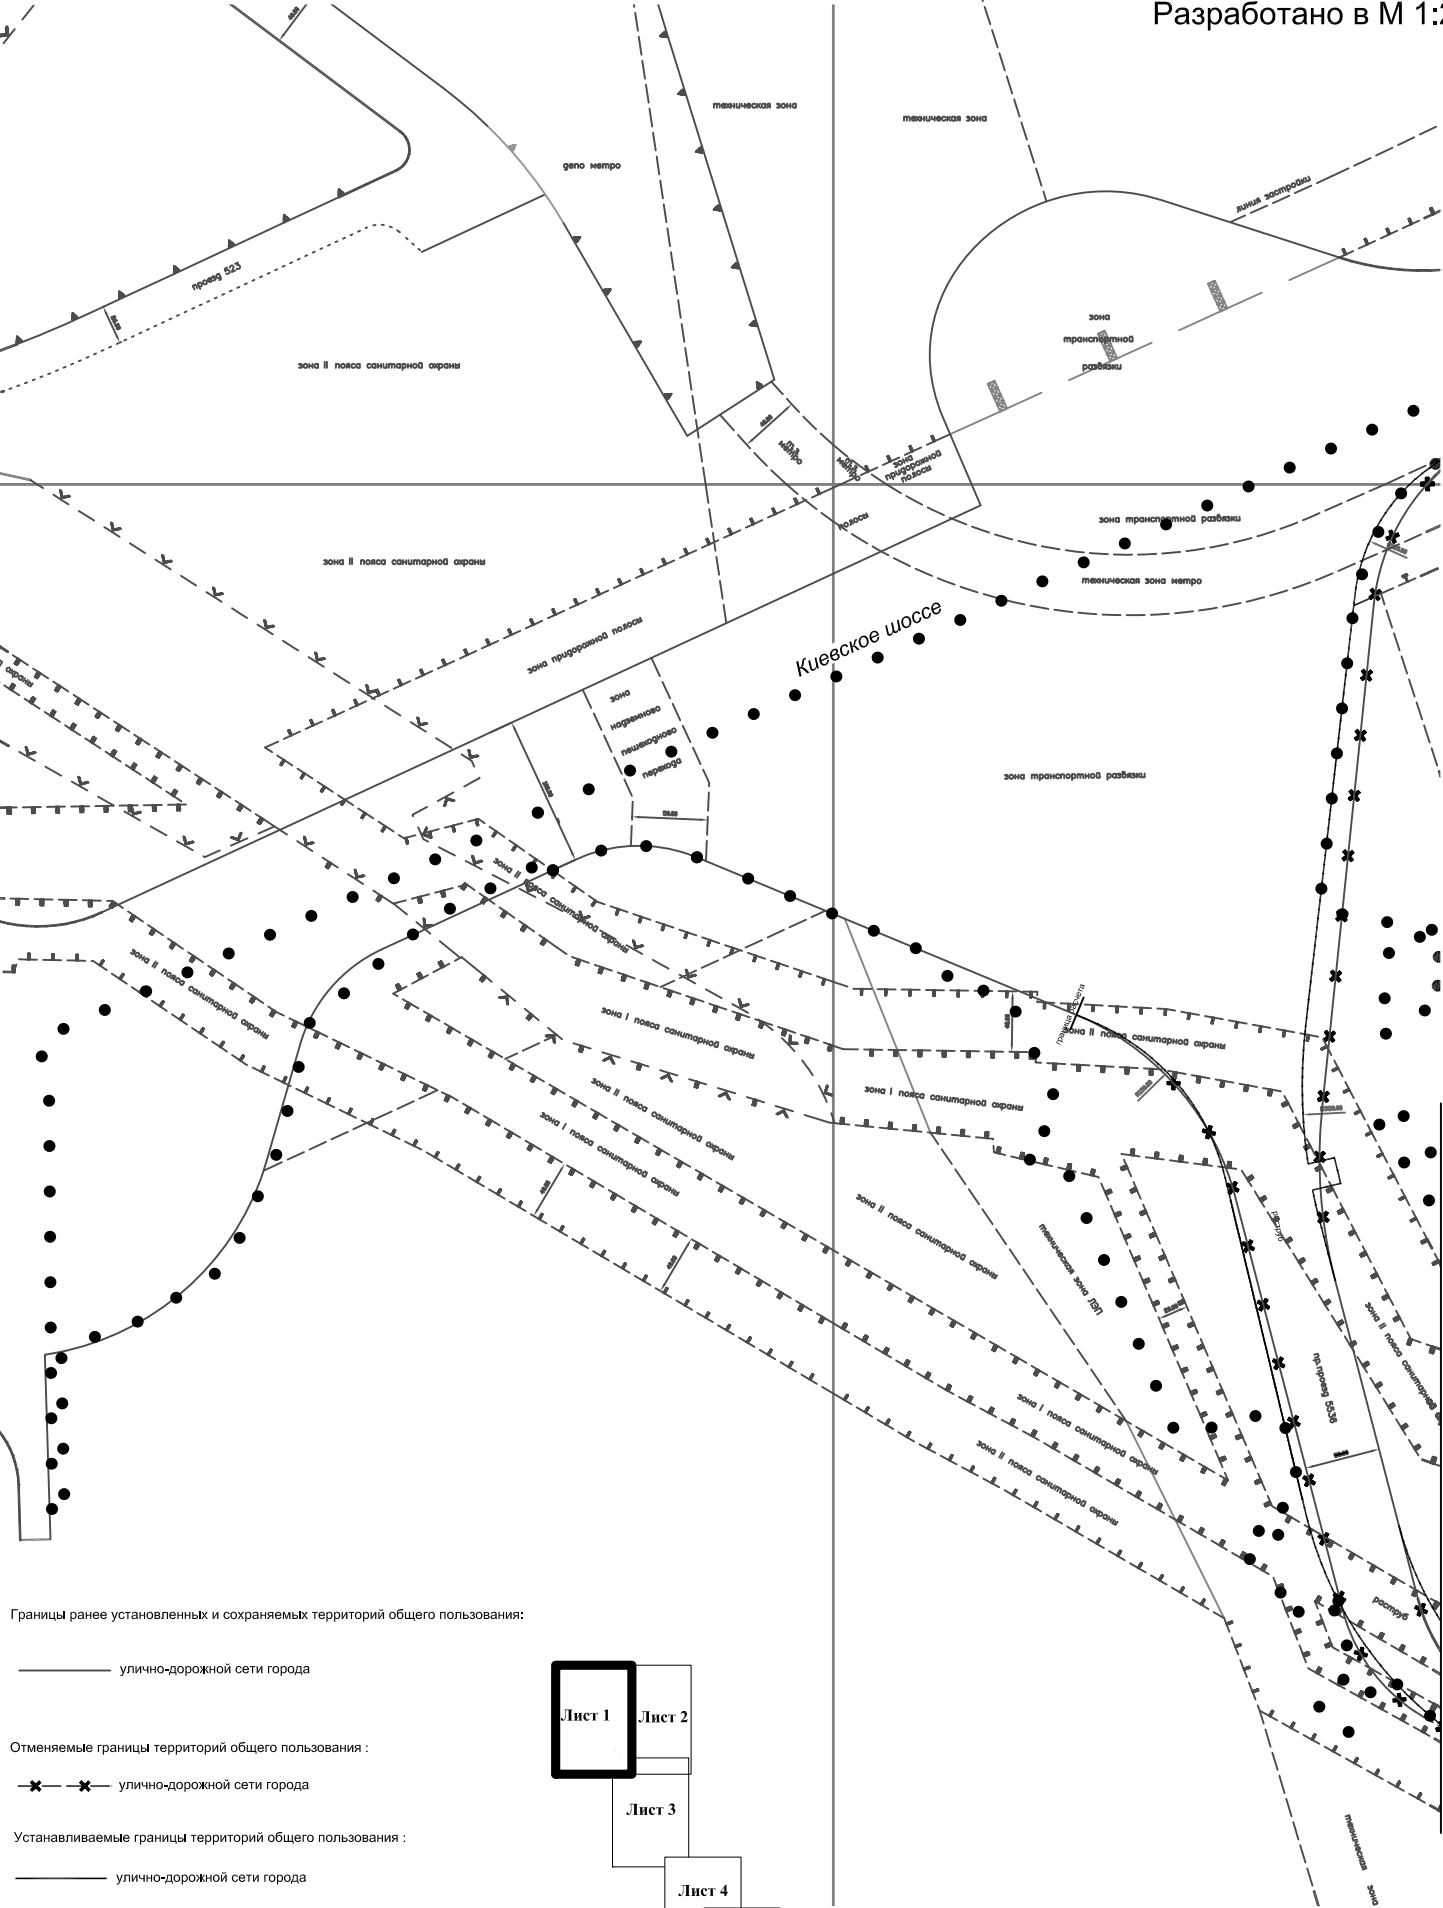

Границы ранее установленных и сохраняемых территорий общего пользования:

— улично-дорожной сети города


Отменяемые границы территорий общего пользования :

-x-x- улично-дорожной сети города

Устанавливаемые границы территорий общего пользования :

— улично-дорожной сети города

● ● граница разработки проекта планировки

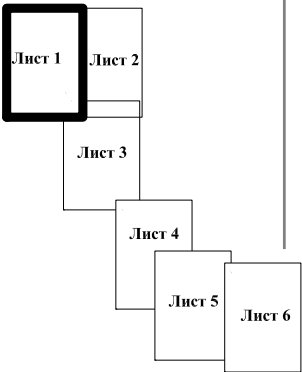

Линия сводки с листом 2