


ПЛАН МЕЖЕВАНИЯ ТЕРРИТОРИИ

Лист № 6


Поселение Мосрентген г. Москвы

Поселение Сосенское г. Москвы

Разработано в М 1:2000

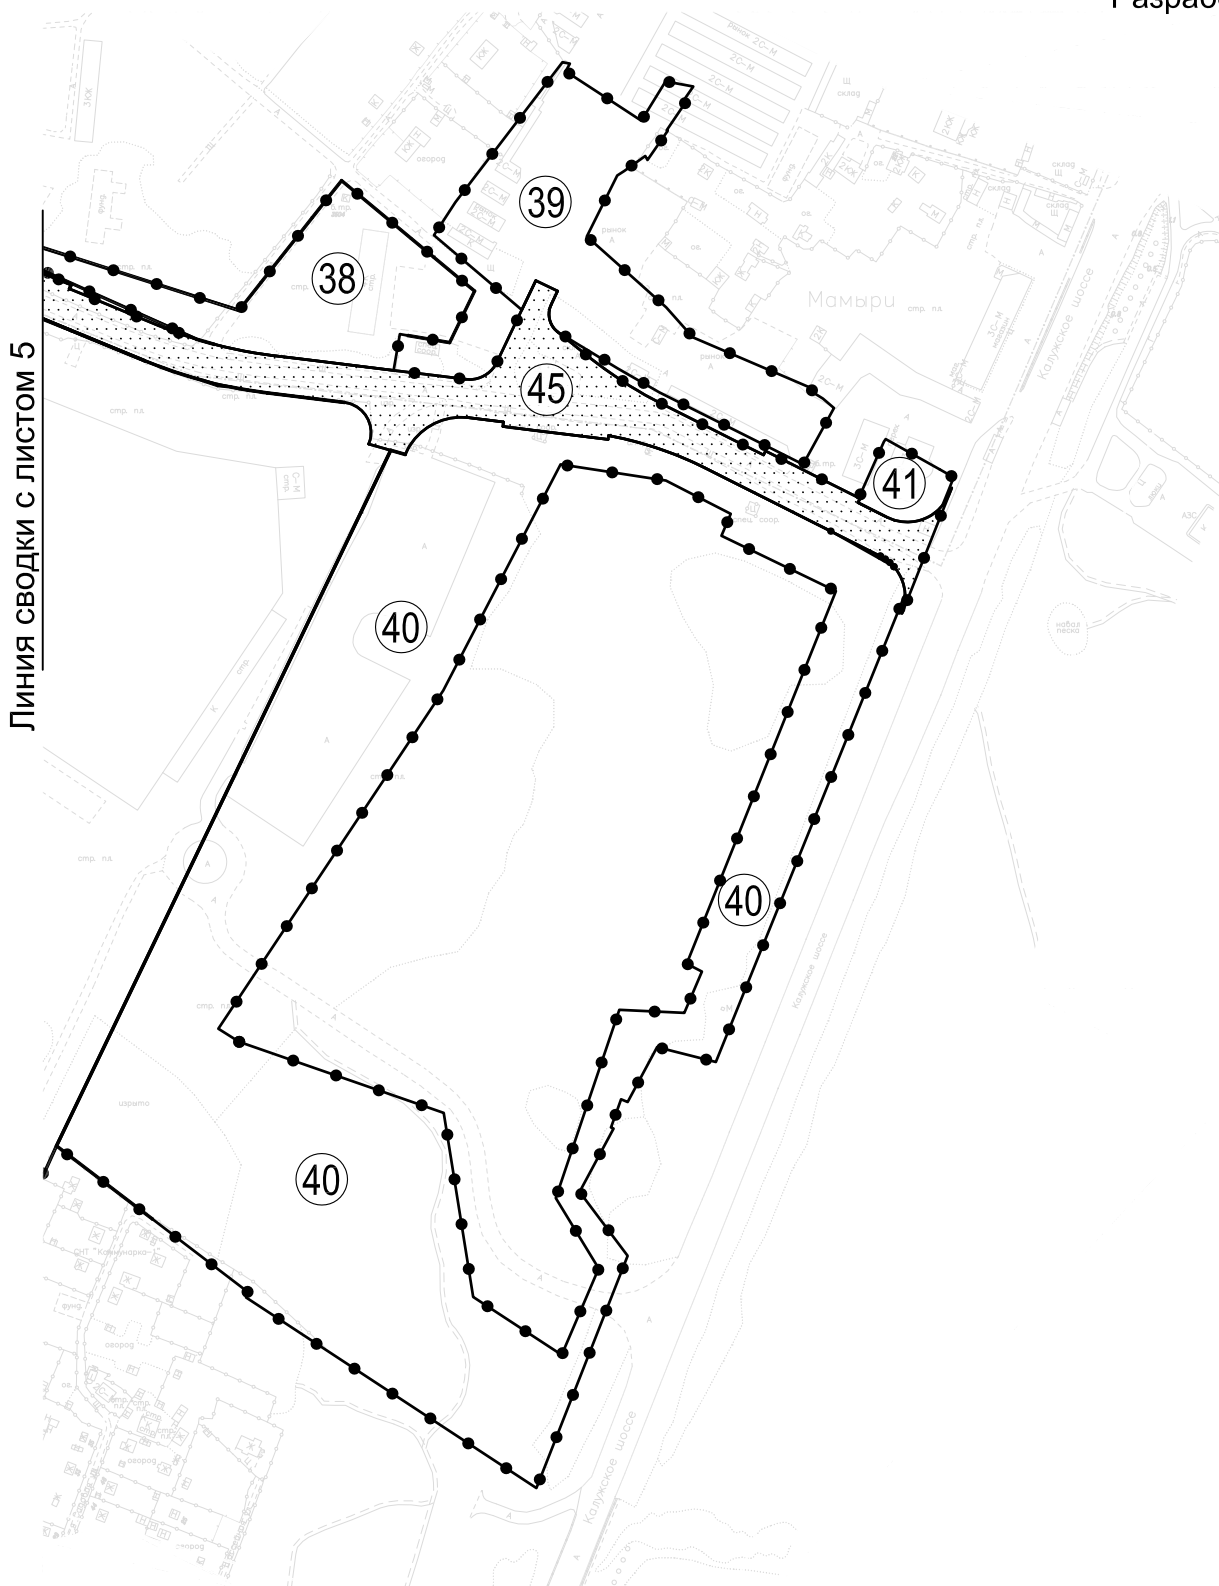


УСЛОВНЫЕ ОБОЗНАЧЕНИЯ

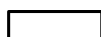

границы земельных участков

ТЕРРИТОРИИ ОБЩЕГО ПОЛЬЗОВАНИЯ, В Т.Ч.

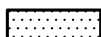

участки улично-дорожной сети



номера участков на плане



граница территории разработки проекта планировки

