

ПЛАН МЕЖЕВАНИЯ ТЕРРИТОРИИ


Лист № 4

Поселение Мосрентген г. Москвы


Поселение Сосенское г. Москвы

Разработано в М 1:2000

Линия сводки с листом 3

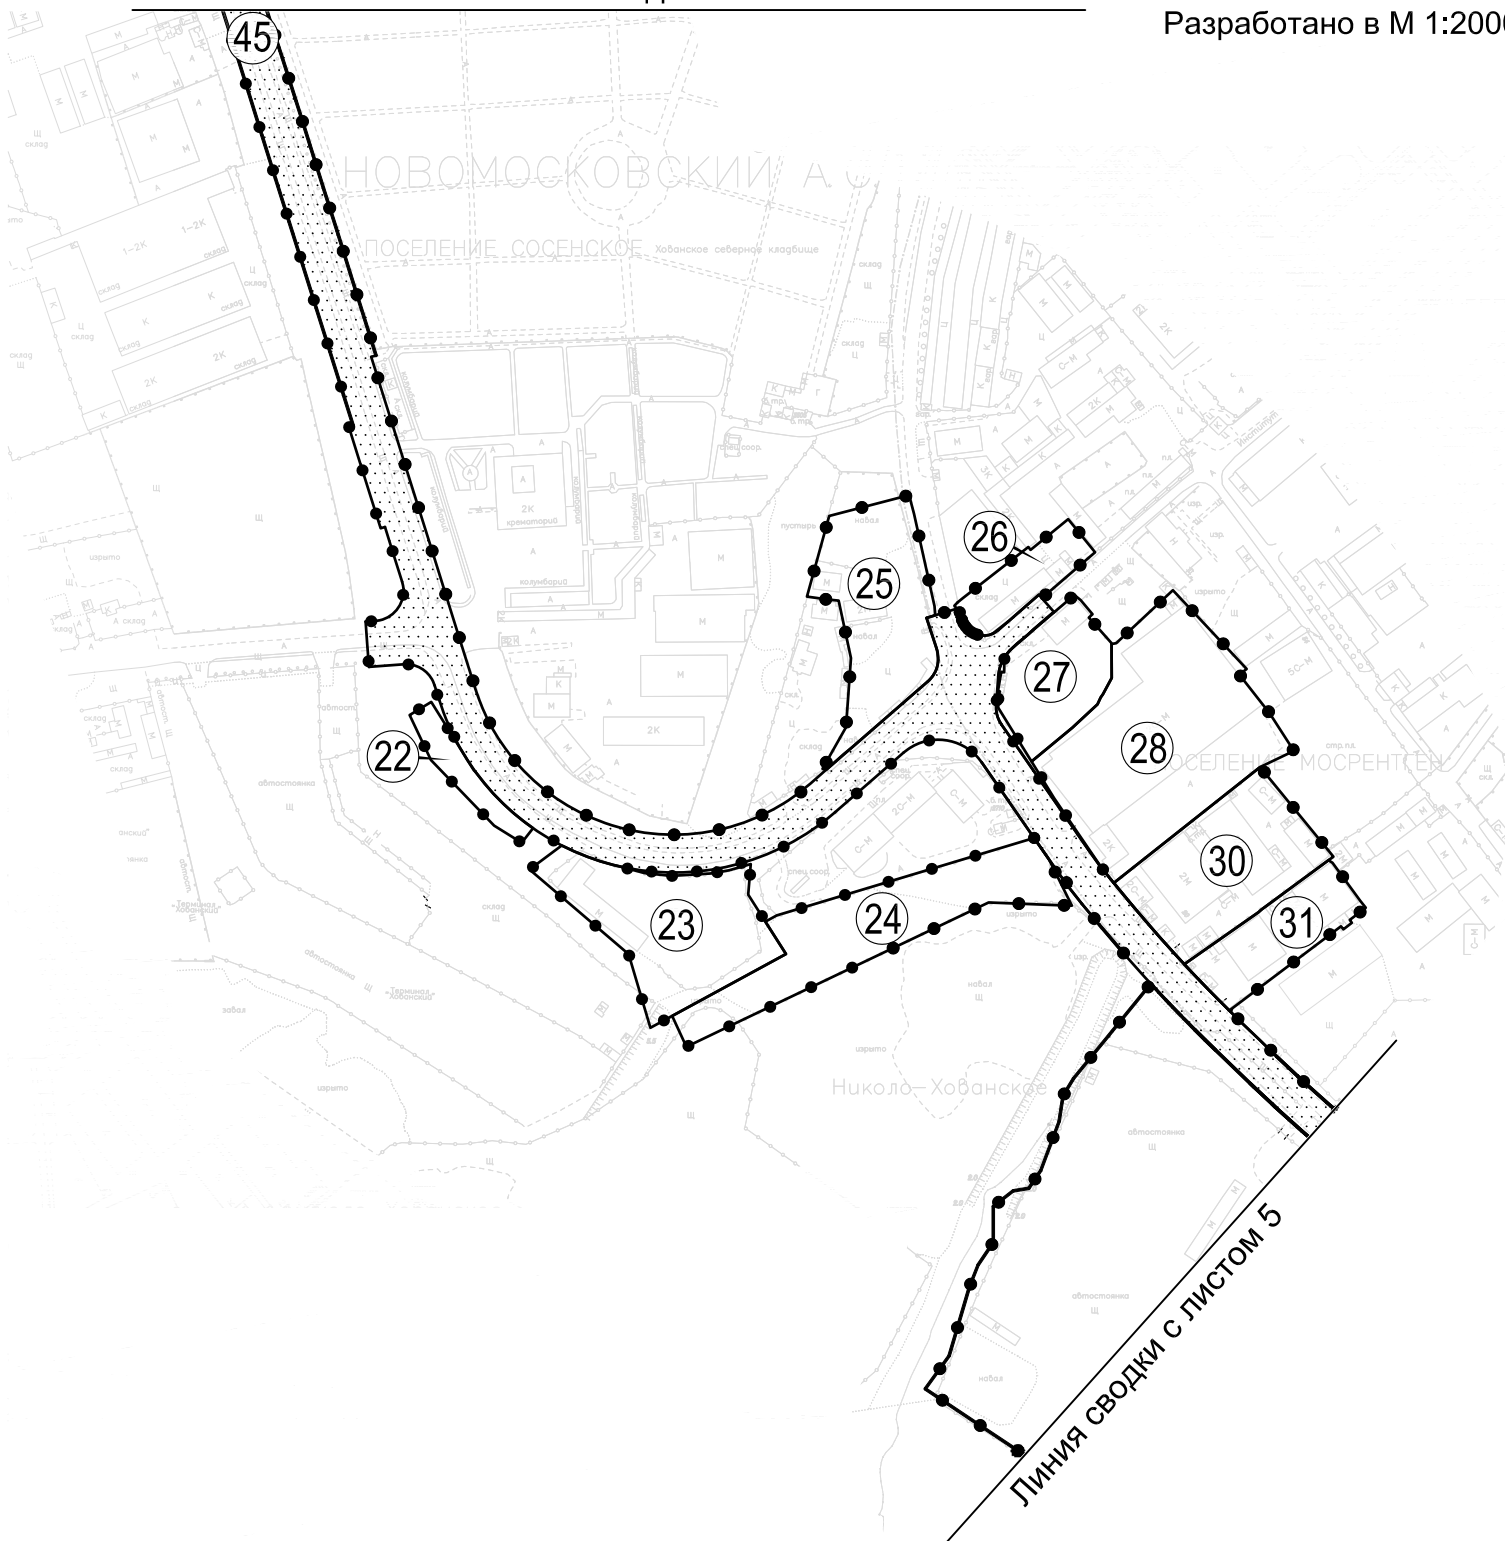

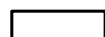

УСЛОВНЫЕ ОБОЗНАЧЕНИЯ

 границы земельных участков

ТЕРРИТОРИИ ОБЩЕГО ПОЛЬЗОВАНИЯ, В Т.Ч.

 участки улично-дорожной сети

 номера участков на плане

 граница территории разработки проекта планировки

