
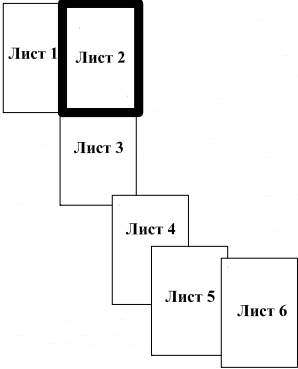


ПЛАН МЕЖЕВАНИЯ  
ТЕРРИТОРИИ

Лист № 2  
Поселение Московский  
г. Москвы  
Поселение Мосрентген  
г. Москвы  
Разработано в М 1:2000

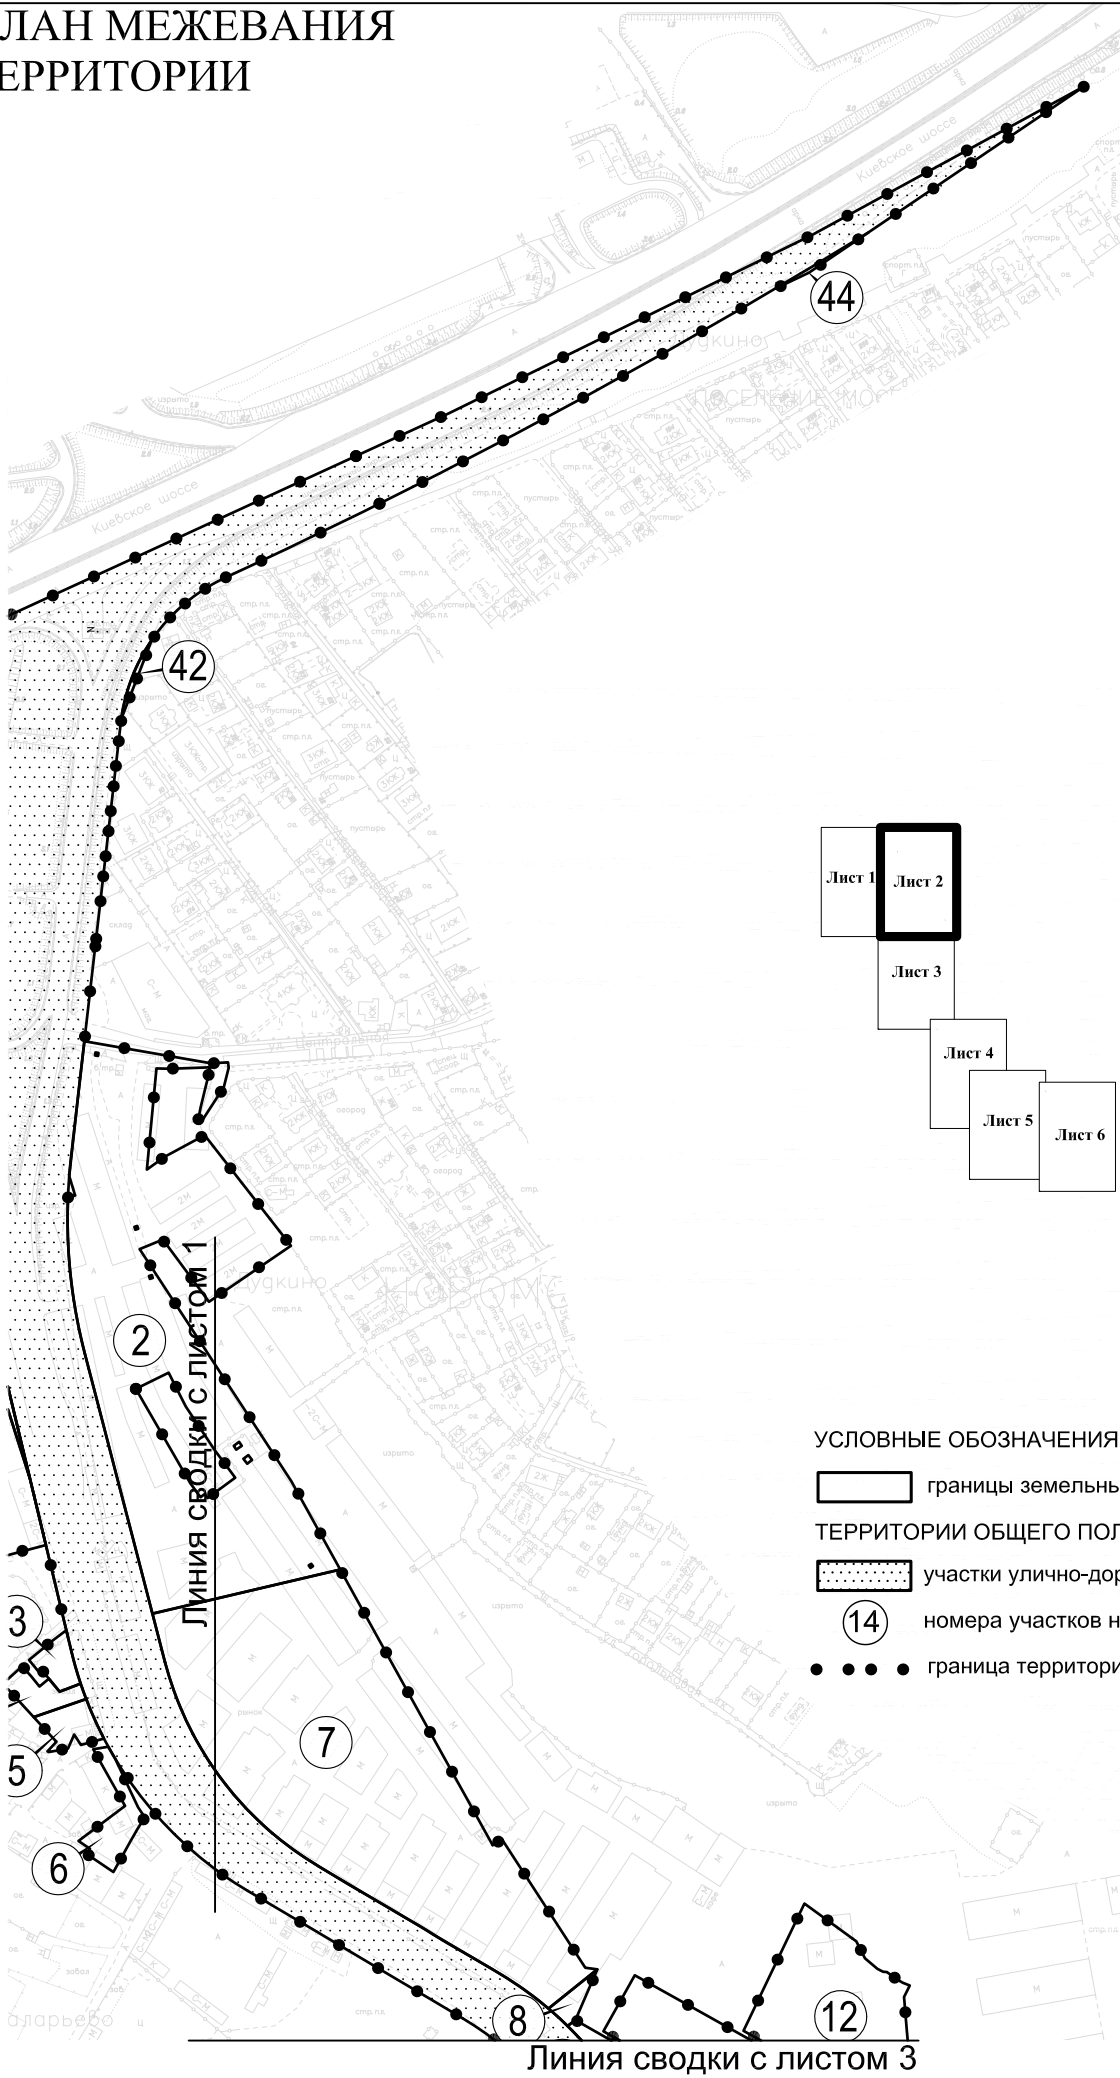

- УСЛОВНЫЕ ОБОЗНАЧЕНИЯ
- границы земельных участков
  - ТЕРРИТОРИИ ОБЩЕГО ПОЛЬЗОВАНИЯ, в т.ч.
  - ..... участки улично-дорожной сети
  - ⑭ номера участков на плане
  - • • • граница территории разработки проекта планировки