
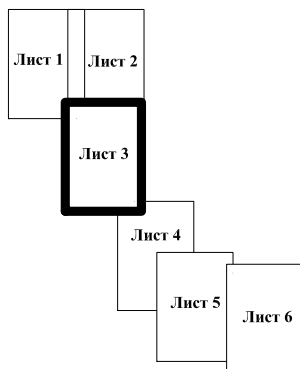


# ПЛАН ЗОН ПЛАНИРУЕМОГО РАЗМЕЩЕНИЯ ОБЪЕКТОВ КАПИТАЛЬНОГО СТРОИТЕЛЬСТВА

Лист № 3

Поселение Московский города Москвы  
Поселение Мосрентген города Москвы  
Поселение Сосенское города Москвы  
Разработано в М 1:2000

Линия сводки с листом 2

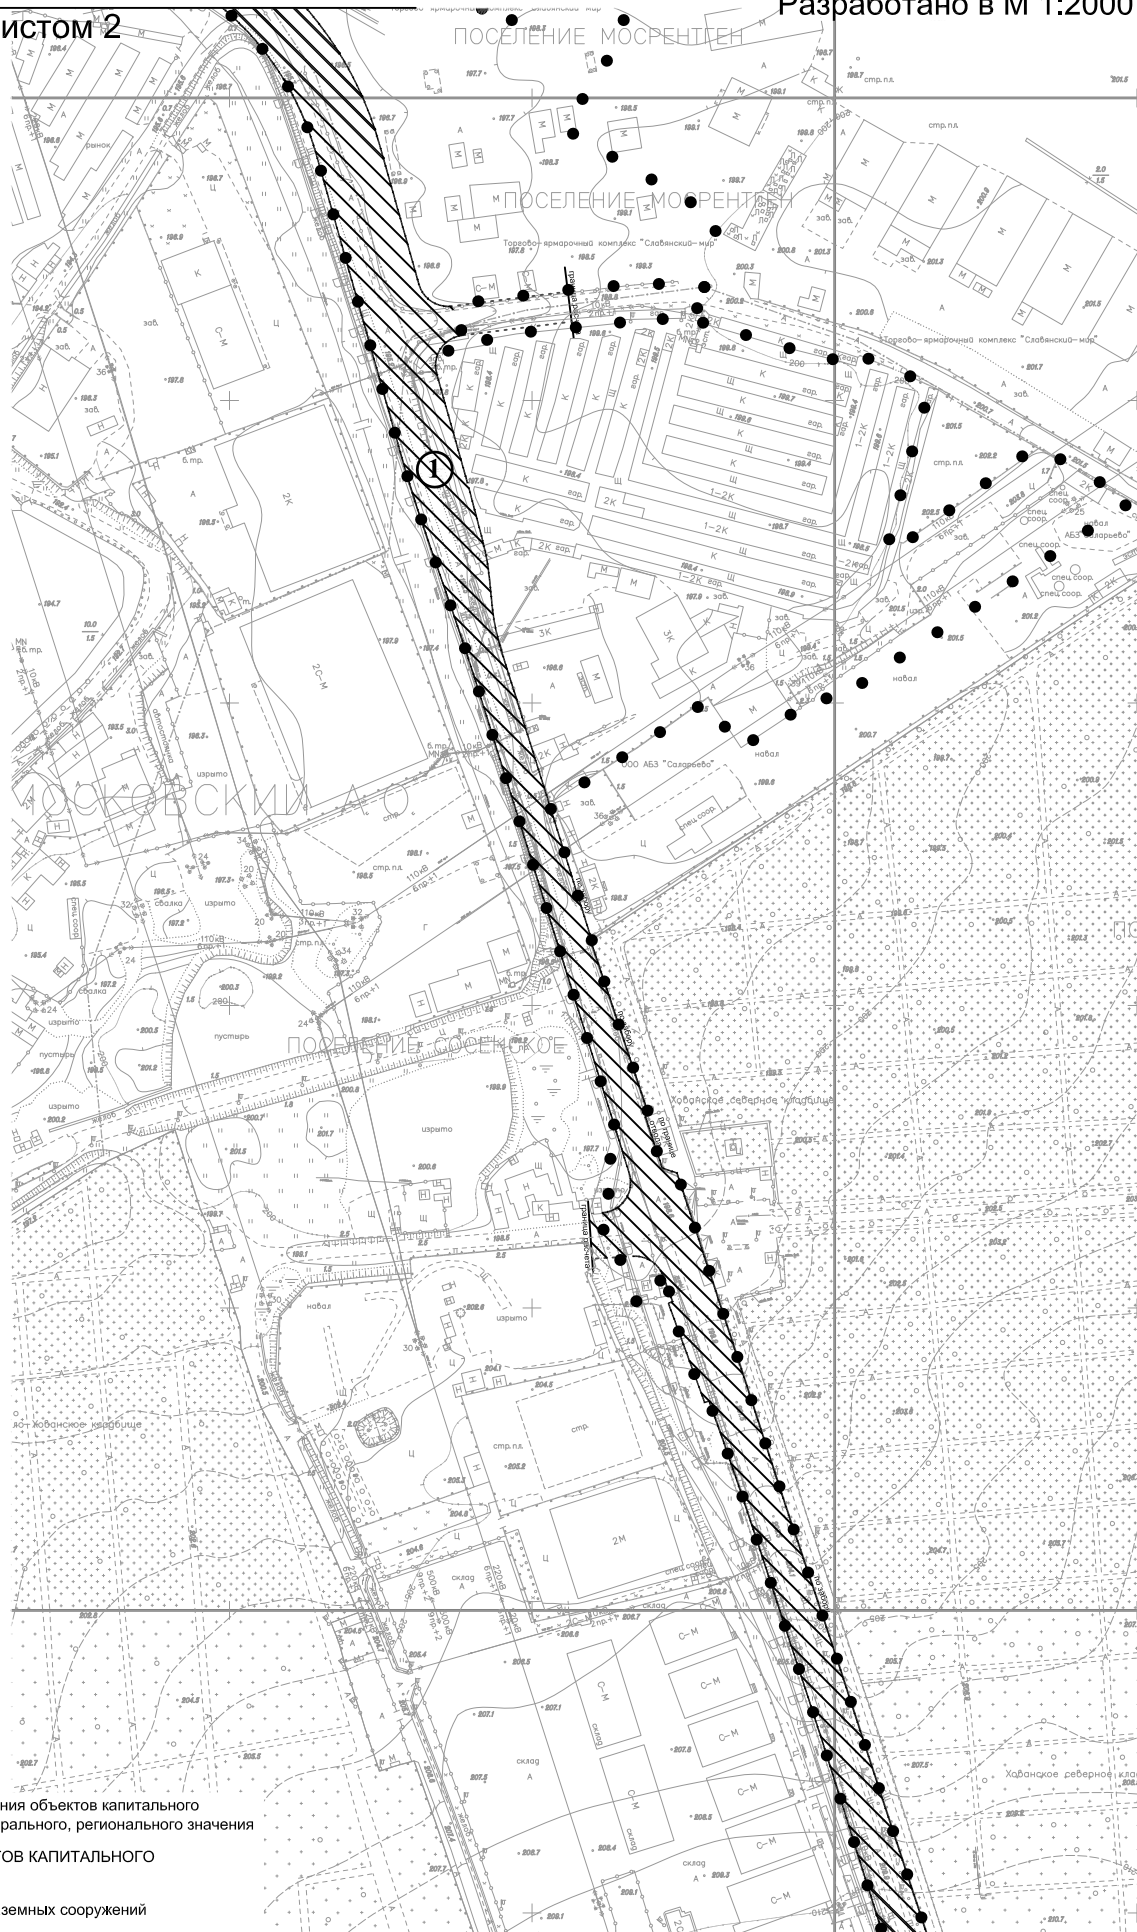

границы зон планируемого размещения объектов капитального строительства, иных объектов федерального, регионального значения

ЗОНА ПЛАНИРУЕМОГО РАЗМЕЩЕНИЯ ОБЪЕКТОВ КАПИТАЛЬНОГО СТРОИТЕЛЬСТВА

зоны планируемого размещения наземных сооружений

● ● граница разработки проекта планировки

Линия сводки с листом 4