

ПЛАН ЗОН ПЛАНИРУЕМОГО РАЗМЕЩЕНИЯ ОБЪЕКТОВ КАПИТАЛЬНОГО СТРОИТЕЛЬСТВА



Лист № 6

Поселение Мосрентген города Москвы

Поселение Сосенское города Москвы

Разработано в М 1:2000

Линия сводки с листом 5

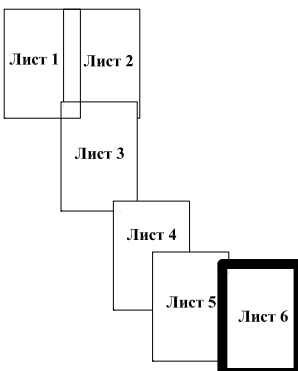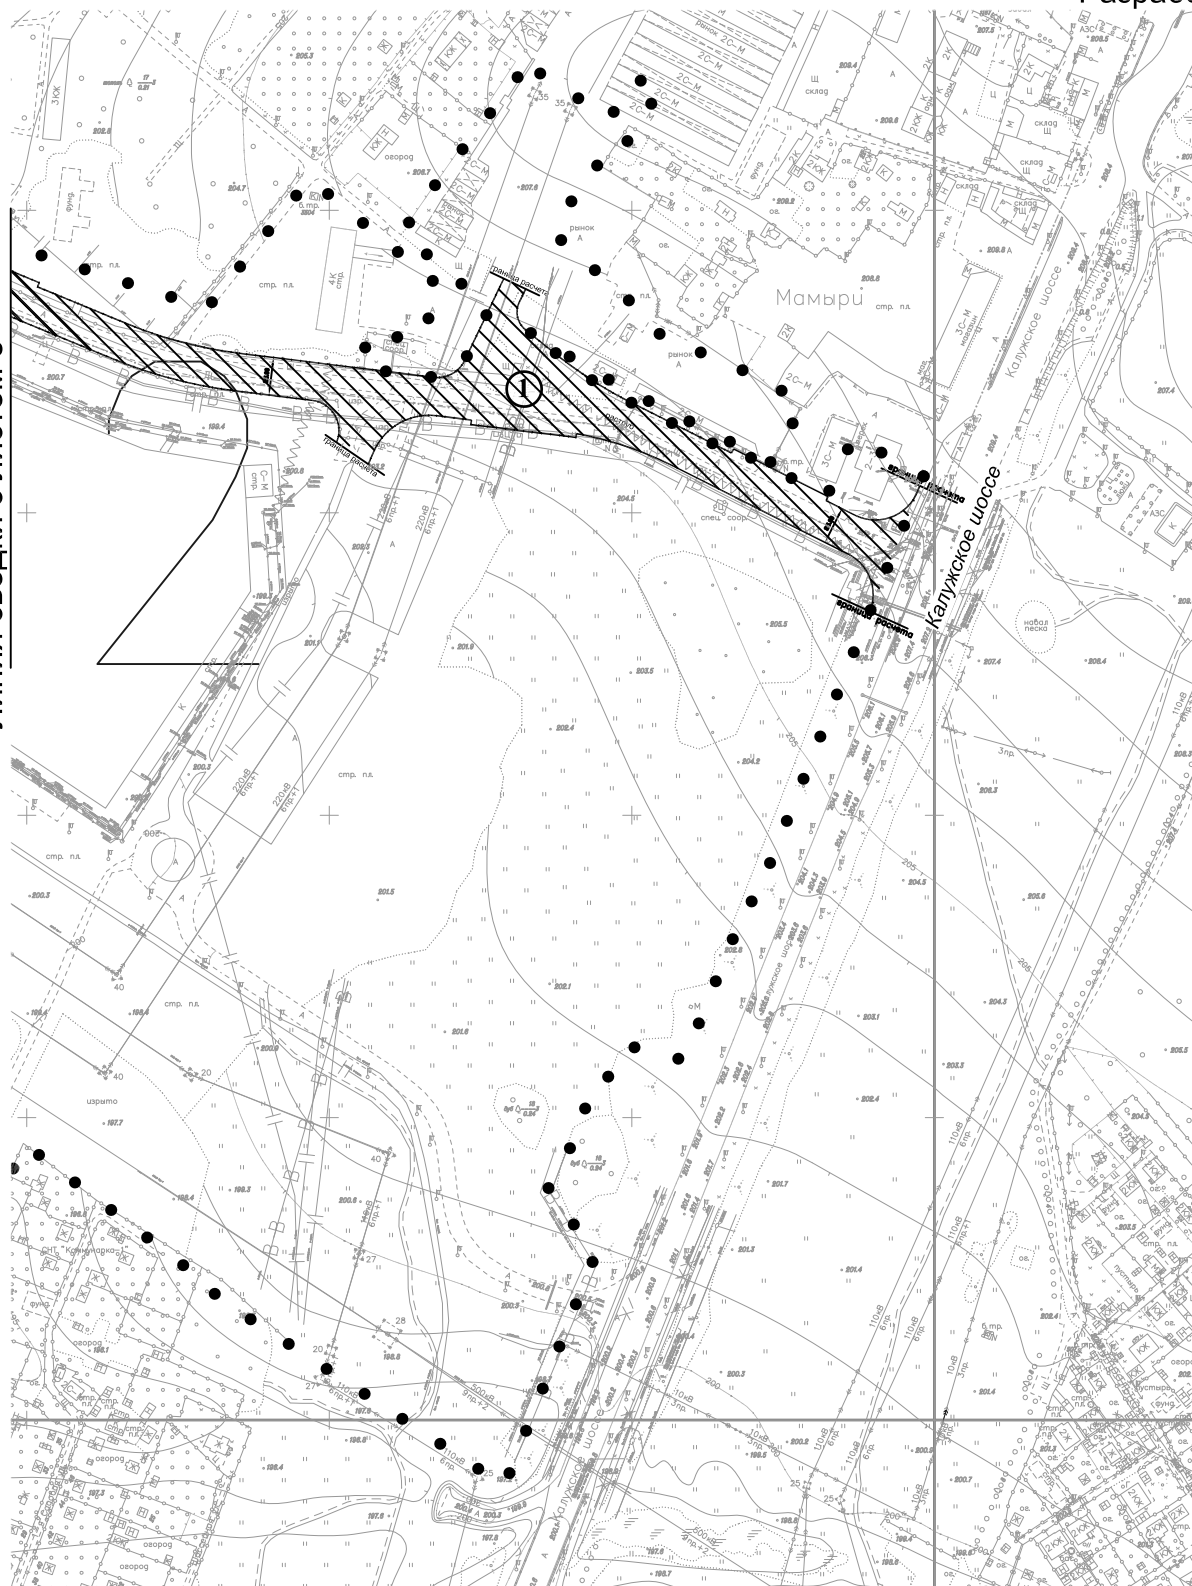

границы зон планируемого размещения объектов капитального строительства, иных объектов федерального, регионального значения

ЗОНА ПЛАНИРУЕМОГО РАЗМЕЩЕНИЯ ОБЪЕКТОВ КАПИТАЛЬНОГО СТРОИТЕЛЬСТВА

зоны планируемого размещения наземных сооружений

● ● граница разработки проекта планировки