
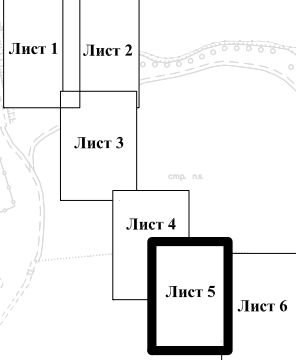


ПЛАН МЕЖЕВАНИЯ
ТЕРРИТОРИИ

Поселение Мосрентген г. Москвы
Поселение Сосенское г. Москвы
Разработано в М 1:2000

Линия сводки с листом 4

Линия сводки с листом 6

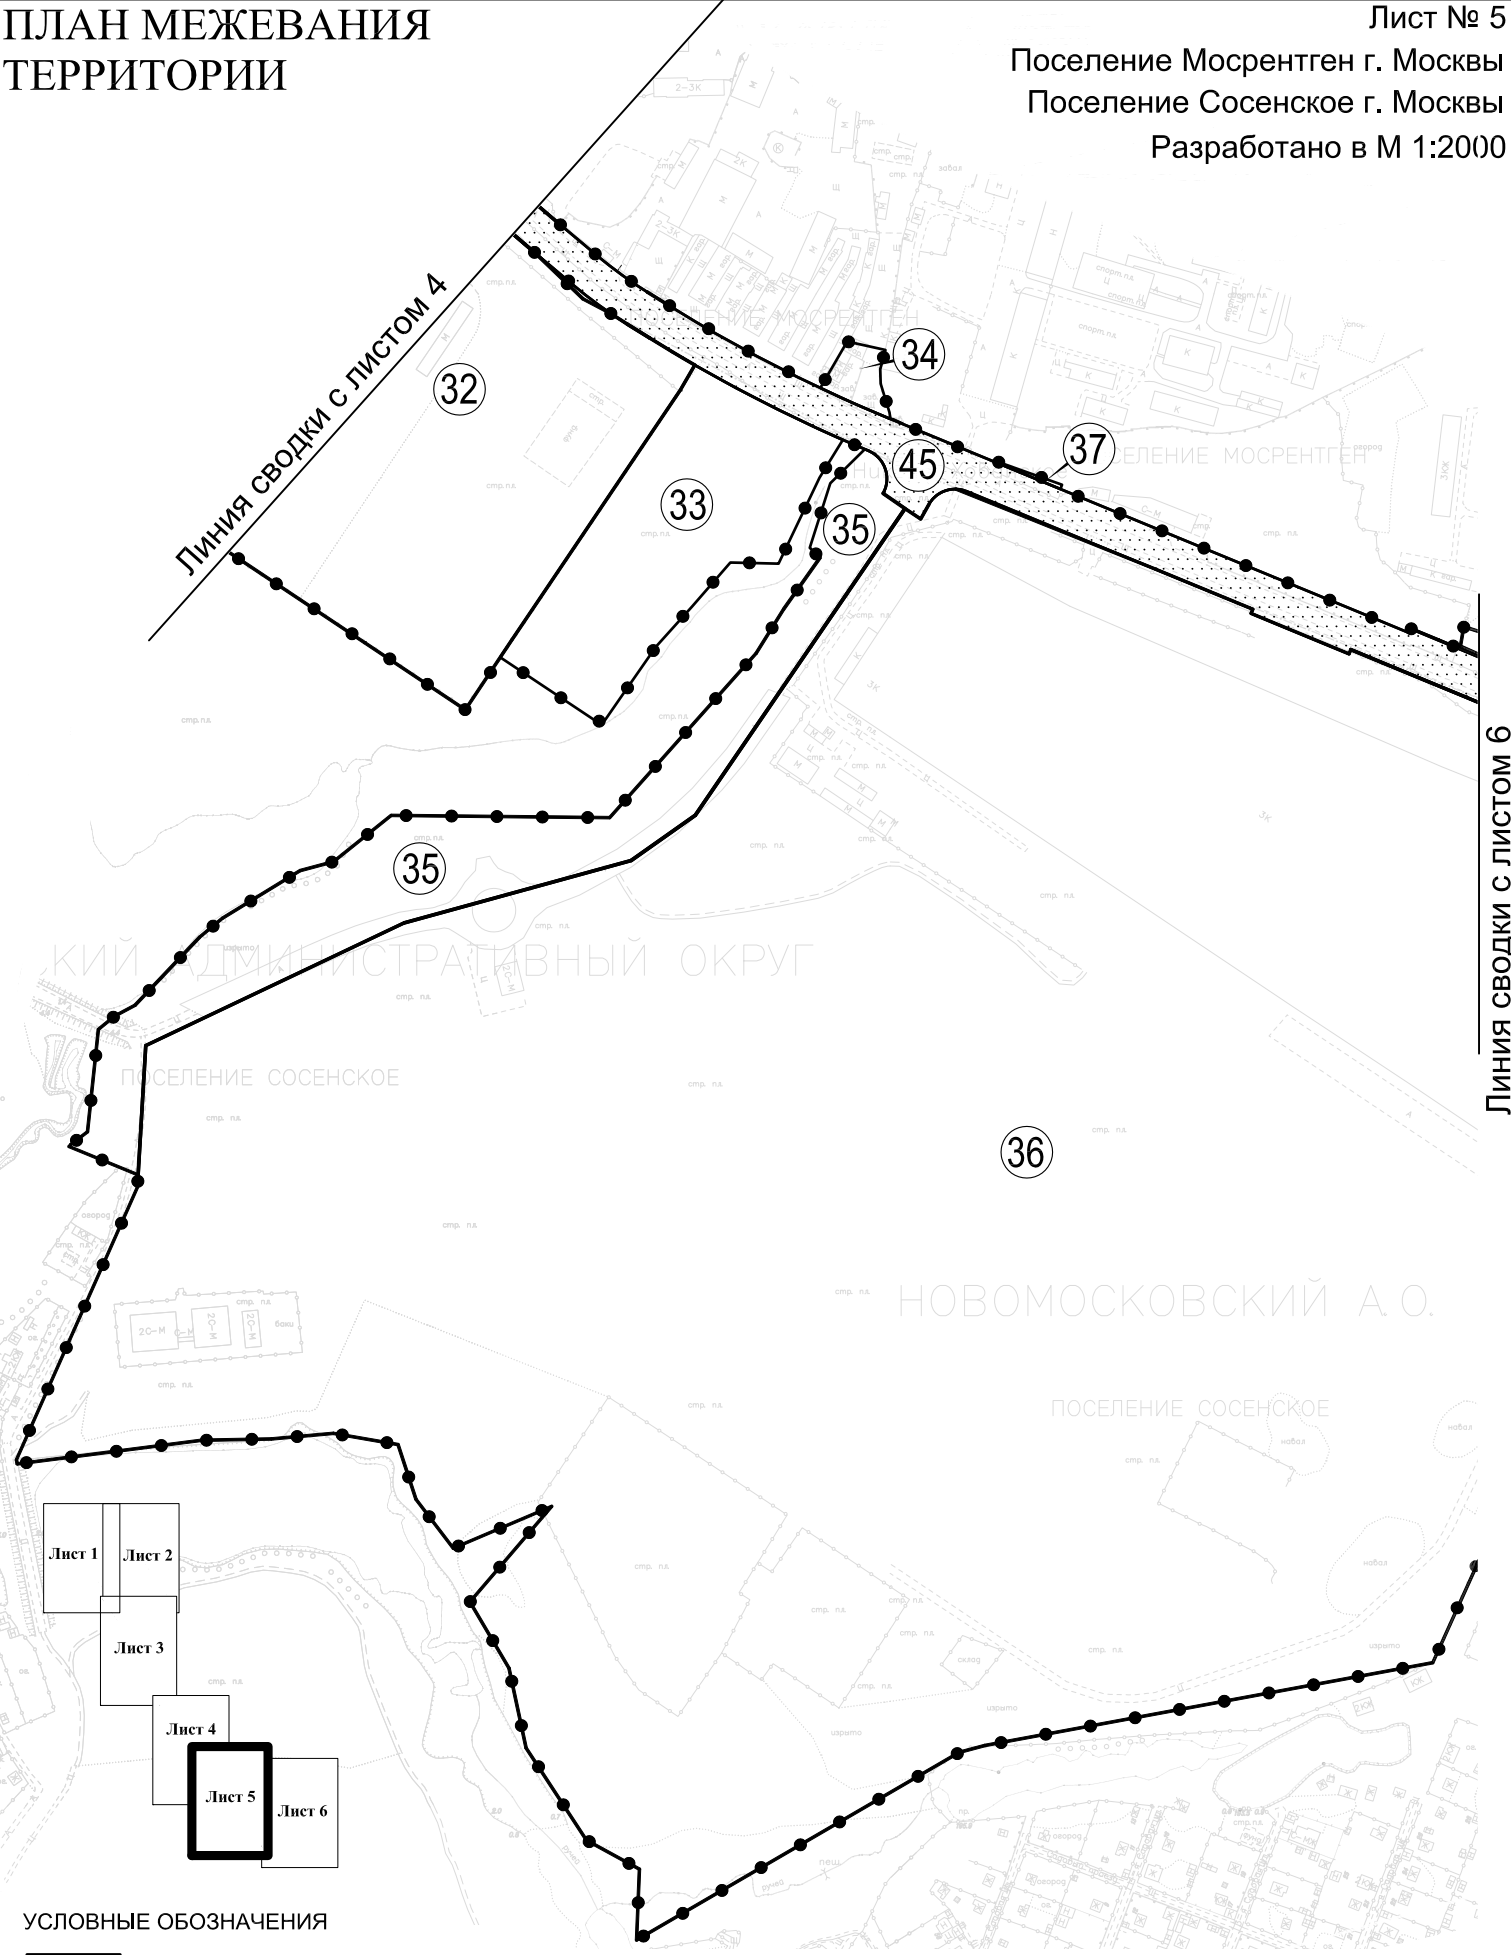

УСЛОВНЫЕ ОБОЗНАЧЕНИЯ

- границы земельных участков
- ТЕРРИТОРИИ ОБЩЕГО ПОЛЬЗОВАНИЯ, В Т.Ч.
- участки улично-дорожной сети
- номера участков на плане
- граница территории разработки проекта планировки