


Поселение Московский г. Москвы
Поселение Мосрентген г. Москвы
Разработано в М 1:2000

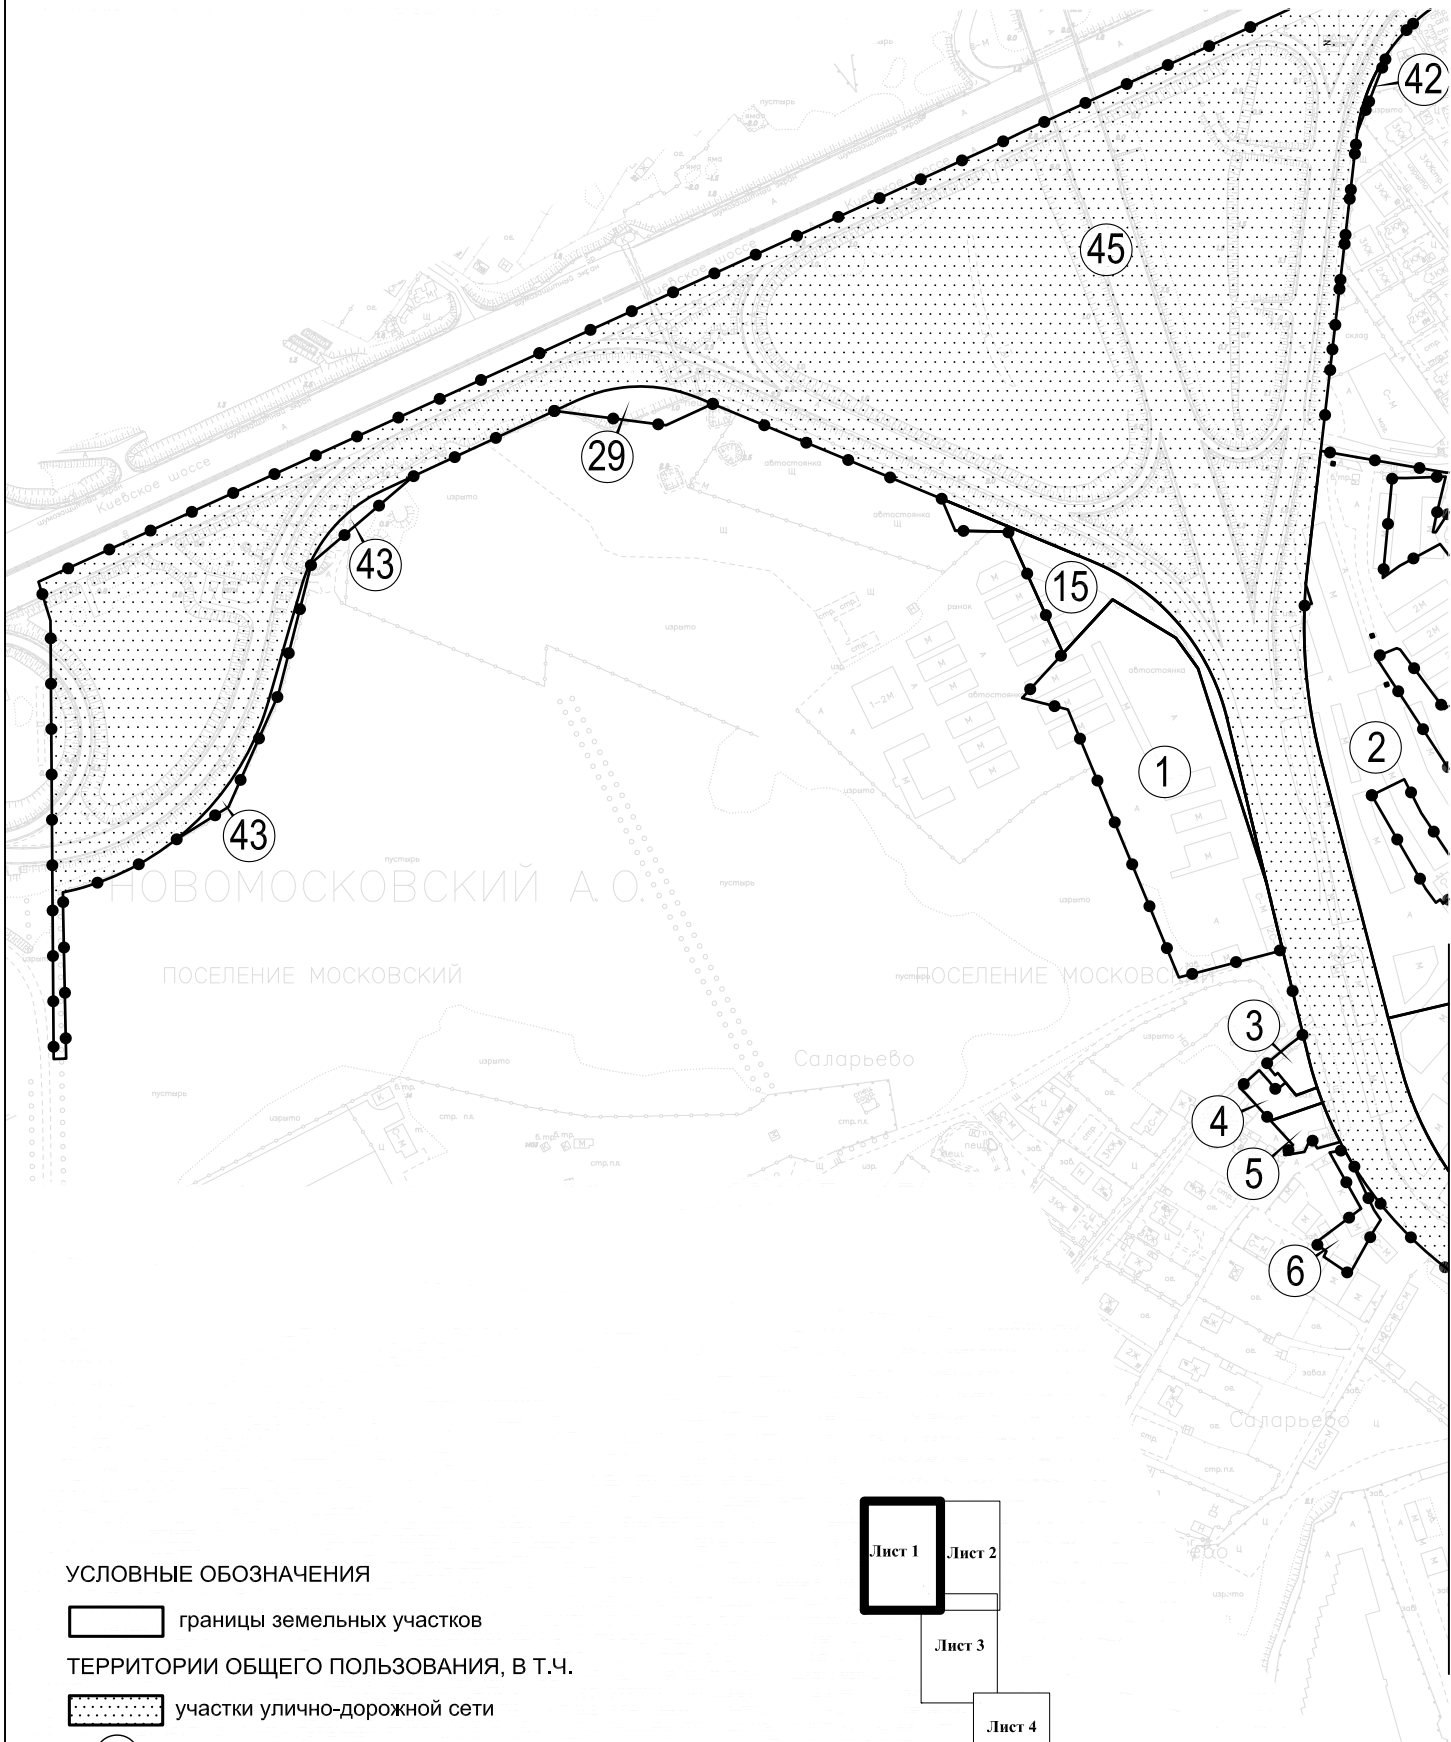

УСЛОВНЫЕ ОБОЗНАЧЕНИЯ

- границы земельных участков
- территории общего пользования, в т.ч. участки улично-дорожной сети
- 14 номера участков на плане
- граница территории разработки проекта планировки

